

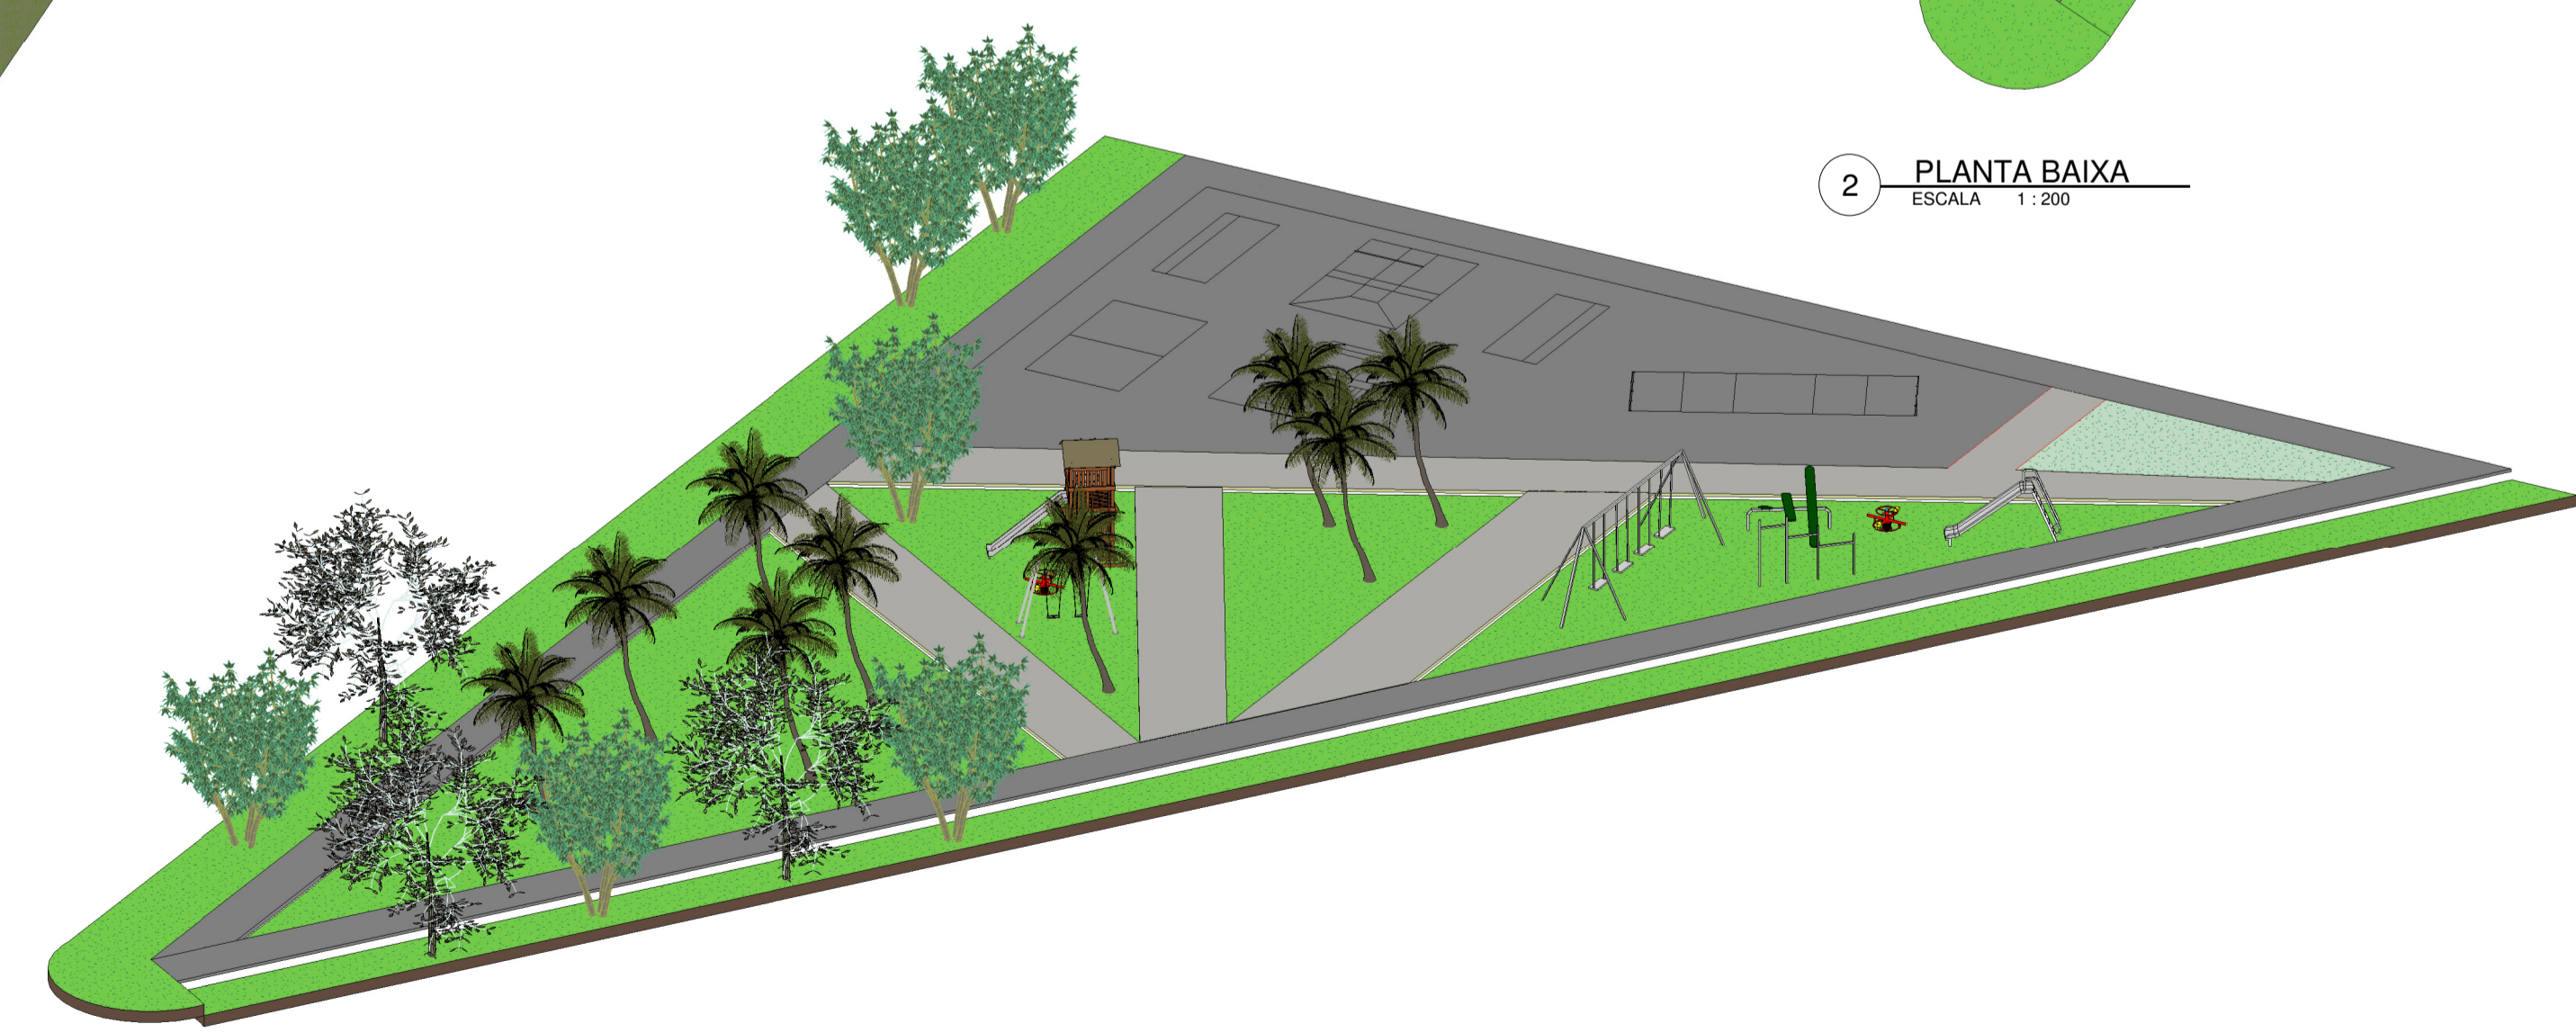
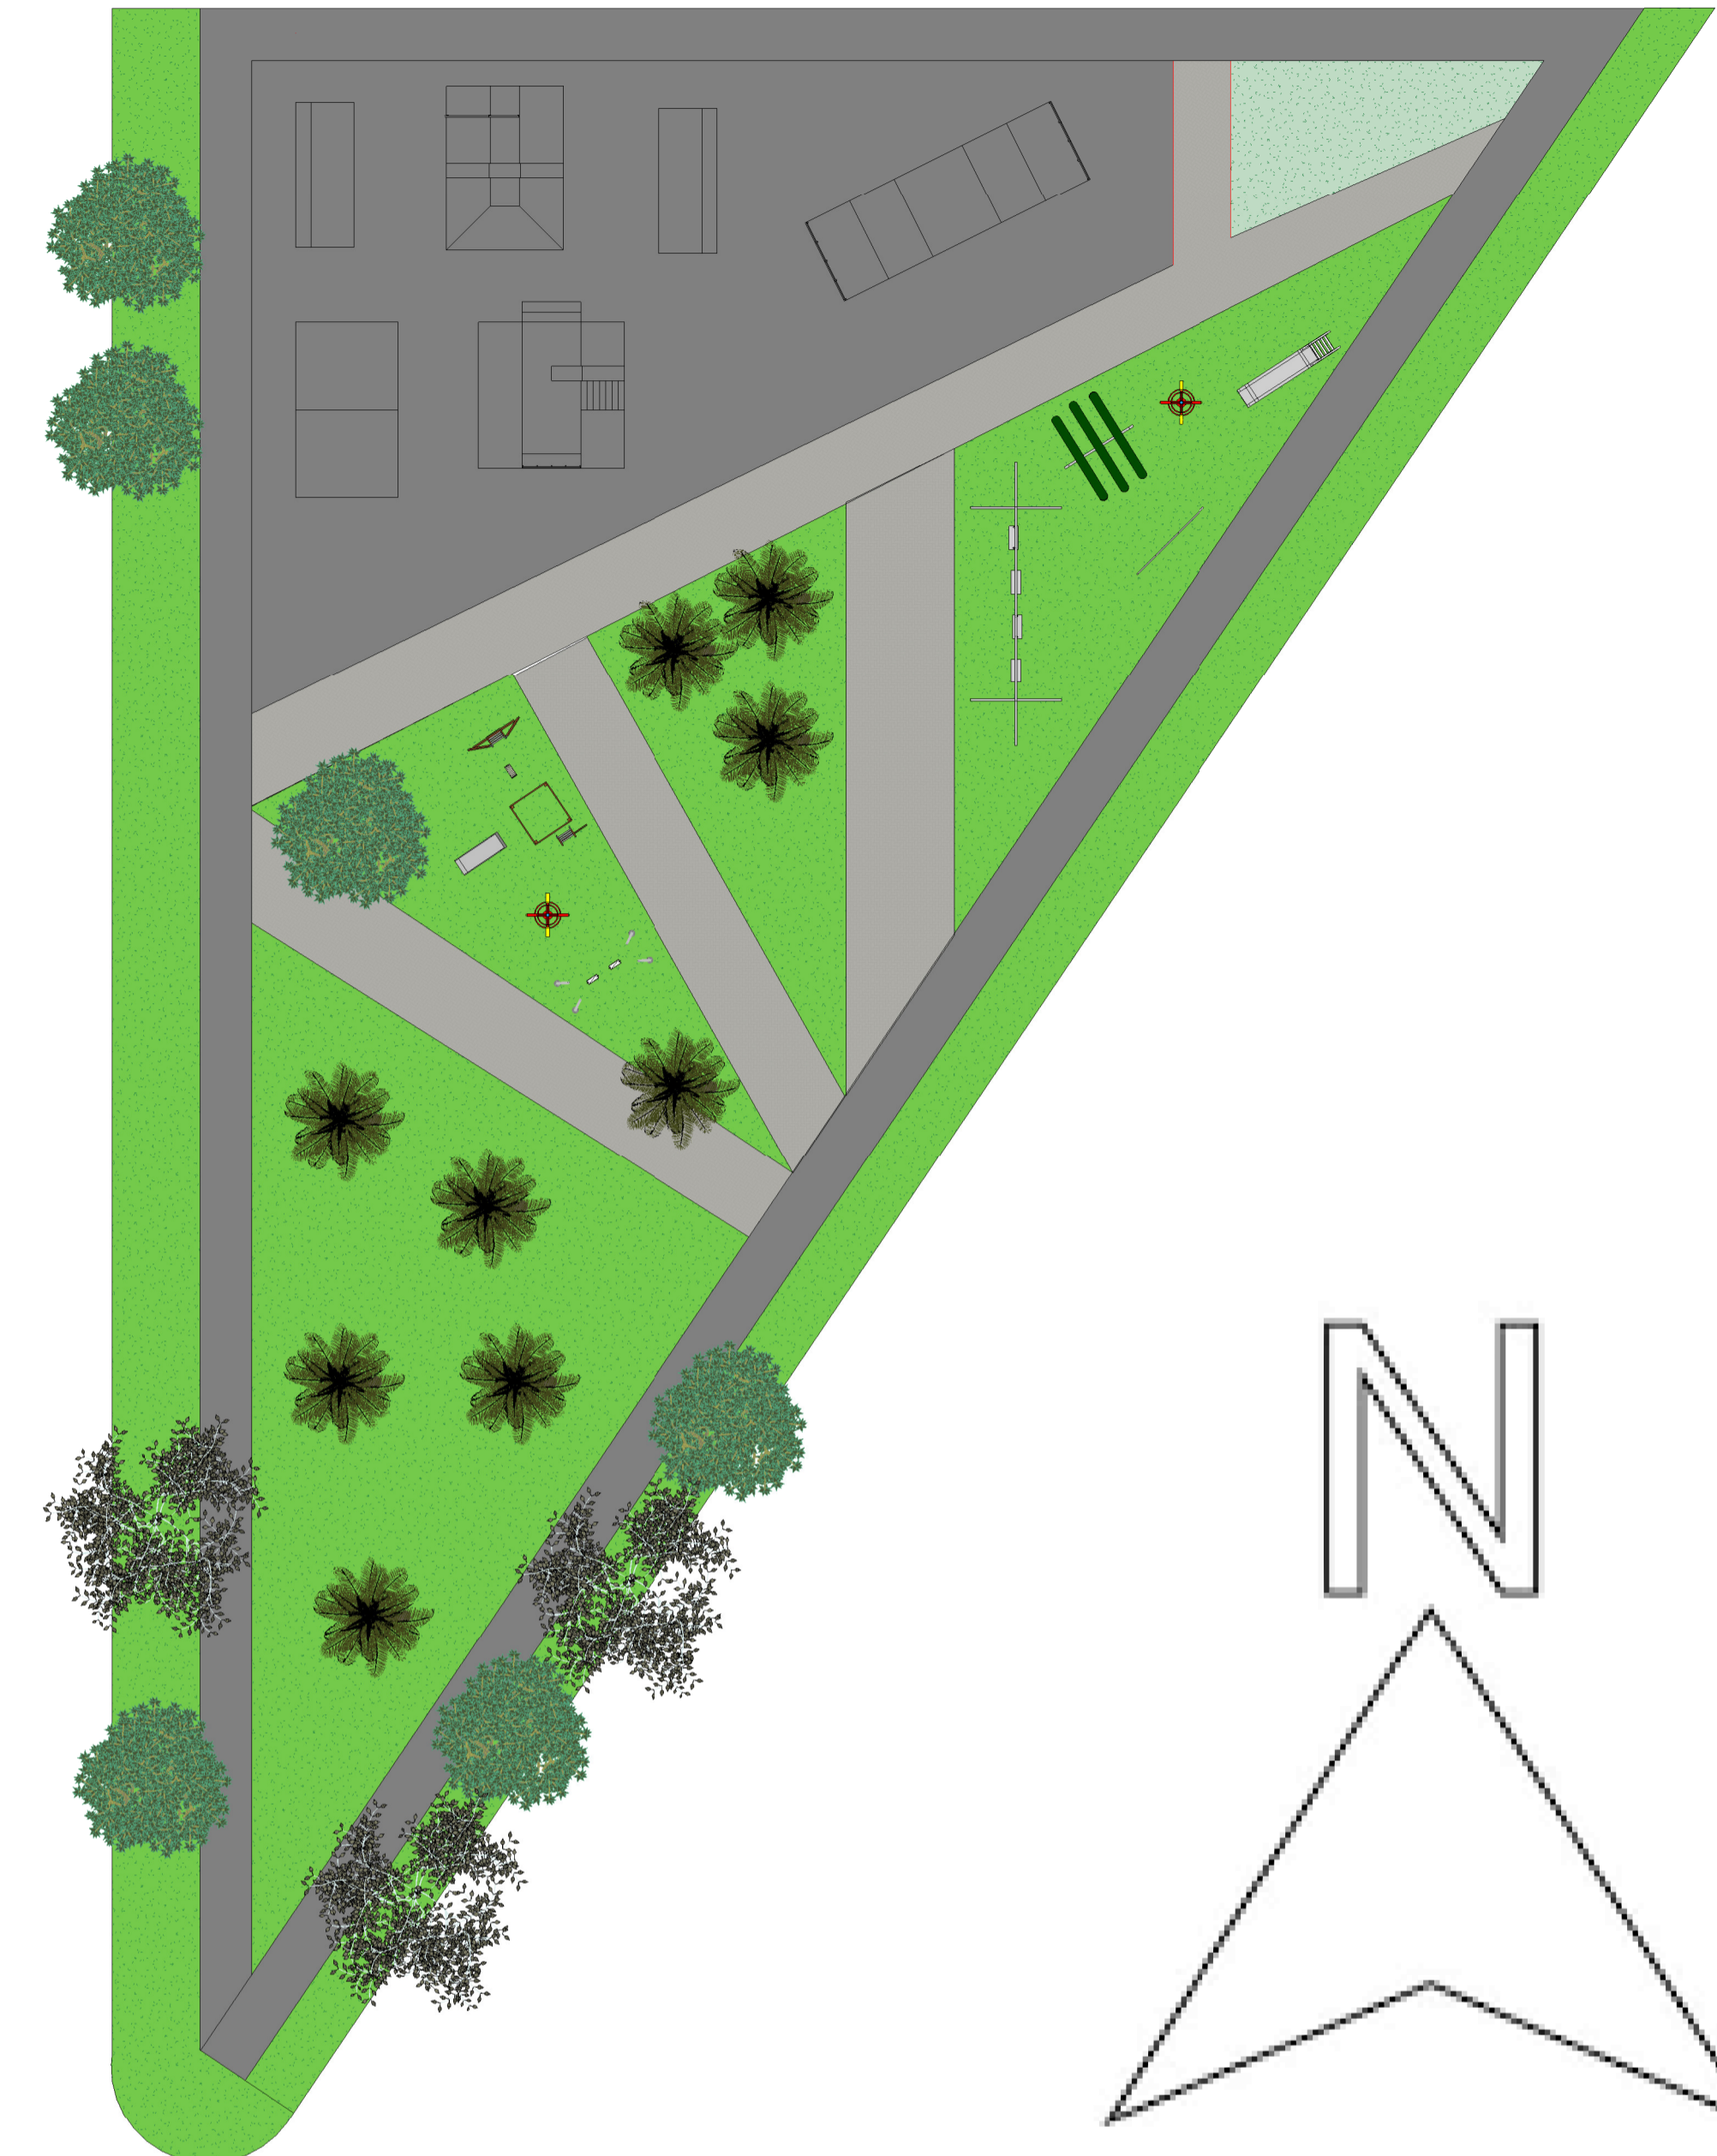


RUA DR. BONIFACIO

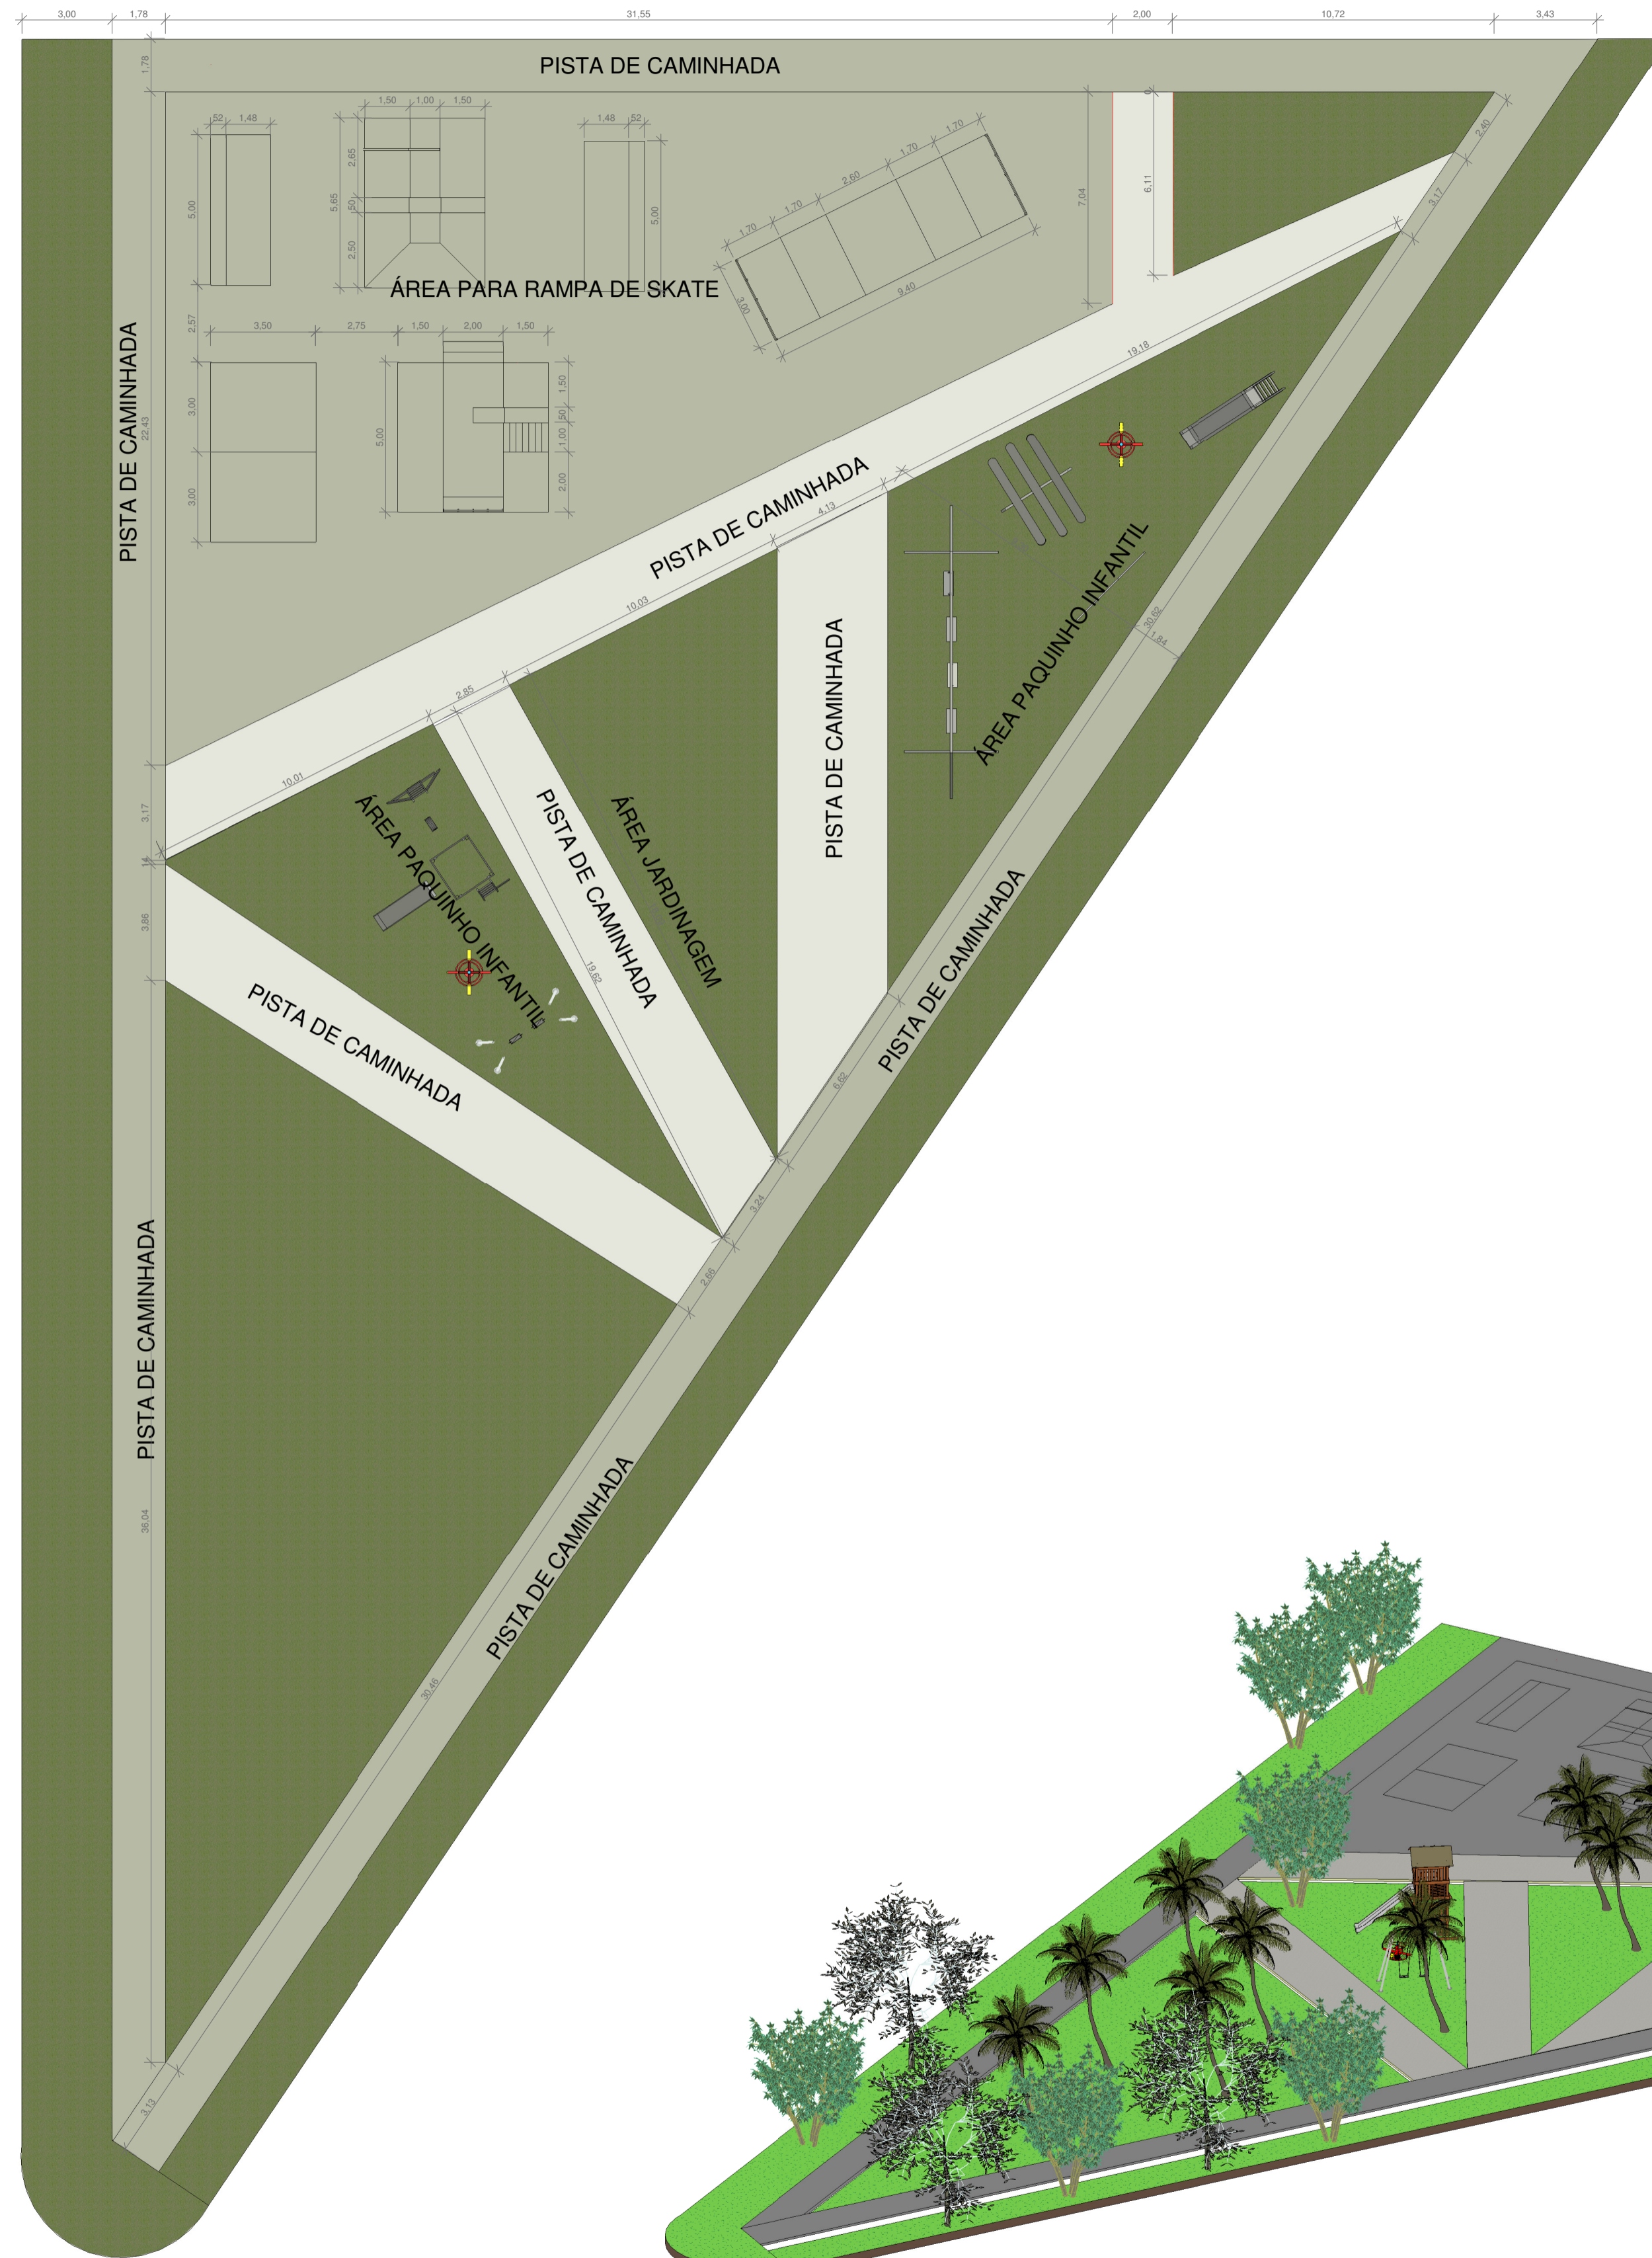

2 PLANTA BAIXA  
ESCALA 1:200

3 (3D)  
ESCALA

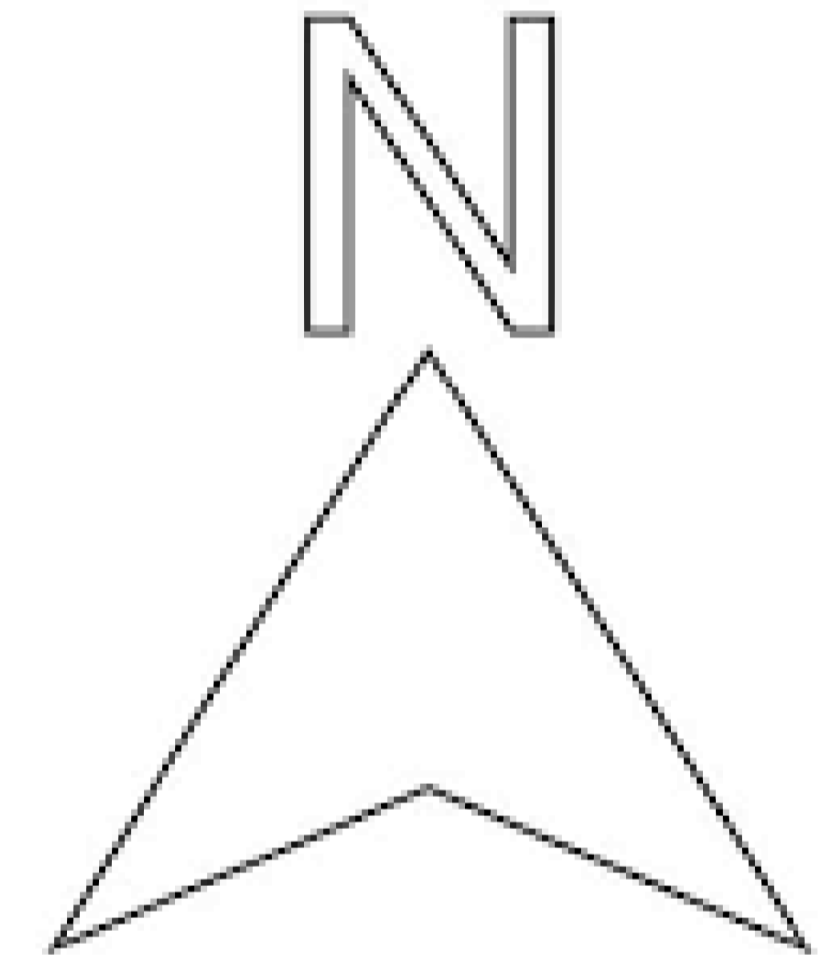

Poder Executivo de  
**CORGUINHO-MS**

MUNICÍPIO DE CORGUINHOMMS  
 PROJETO: ANDREZZA ROCHA DE ALMEIDA, ENGENHEIRA CIVIL, CREA: 63041-D/MS  
 CONSTRUÇÃO: REFORMA PRAÇA FELICIDADE

FOLHA:	PROJETO: REFORMA PRAÇA DA FELICIDADE	
P01	LOCAL: RUA MARECHAL DEODORO PROPRIETÁRIO: MUNICÍPIO DE CORGUINHO-MS	
RUBRICAS	RESPONSÁVEL TÉCNICO: THIAGO SANCHES ALVES CORRÊA CREA: 11.027/D-MS	PREFEITA MUNICIPAL: MARCELA RIBEIRO LOPES
ESCALAS INDICADA	DESENHO(S) PLANTA BAIXA E PERSPECTIVA 3D	