



■ PEÇAS PARA MONTAR - REAPROVEITAR  
■ ÁREA A AMPLIAR/CONSTRUIR  
 PLANTA DE LOCAÇÃO DAS SUBVIGAS - DESMONTAR  
 Esc.: 1/200

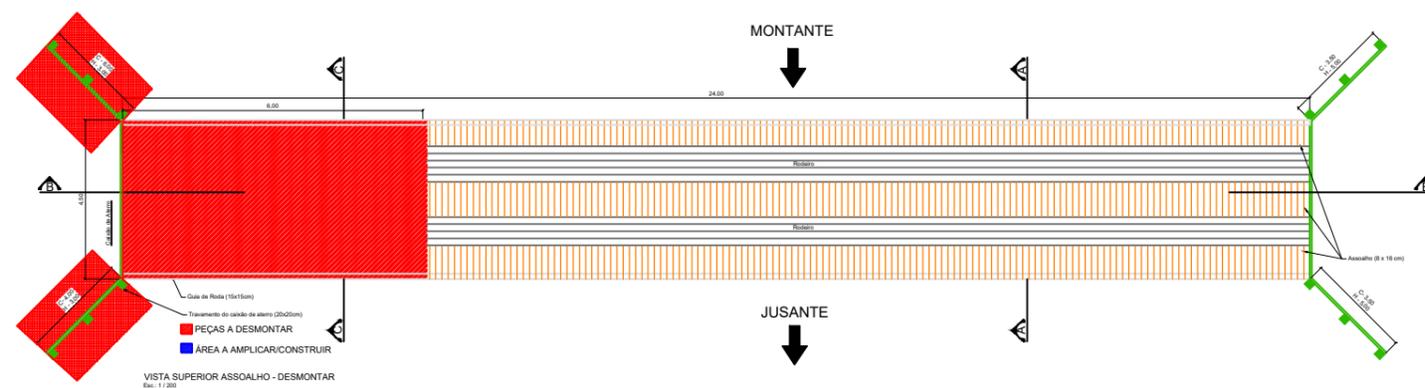

SEÇÃO LONGITUDINAL  
 CORTE B-B  
 Esc.: 1/200

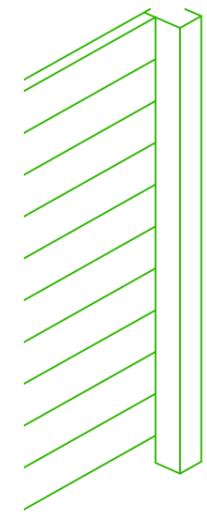

■ PEÇAS A DESMONTAR  
■ ÁREA A AMPLIAR/CONSTRUIR  
 VISTA SUPERIOR ASSOALHO - DESMONTAR  
 Esc.: 1/200

|   |                |                |
|---|----------------|----------------|
| OBRA: EXECUÇÃO DE REFORMA DE PONTE DE MADEIRA |                |                |
| LOCAL: PONTE CORREGO GARIMPO                  |                |                |
| LOCALIZAÇÃO: CORGUINHO - MS                   |                |                |
| ESCALA: Indicada                              | DATA: JUNHO/22 | PRANCHA: 02/03 |

AUTOR DO PROJETO: \_\_\_\_\_

Eng.º Civil THIAGO SANCHES ALVES CORRÊA  
 CREA 11027D/MS  
 FONE: (067) 99912-4195

OBSERVAÇÃO:  
 1 - O ARQUITETO NÃO SE RESPONSABILIZA POR QUALQUER MEDIDA DE PROJETO SEM CONFERÊNCIA.  
 2 - PARA A EXECUÇÃO DE PROJETOS COMPLEMENTARES, TODAS MEDIDAS DEVERÃO SER VERIFICADAS NO LOCAL.  
 3 - TODOS OS PROFISSIONAIS ENVOLVIDOS NA OBRA, DEVEM CONFERIR AS MEDIDAS NO LOCAL.