




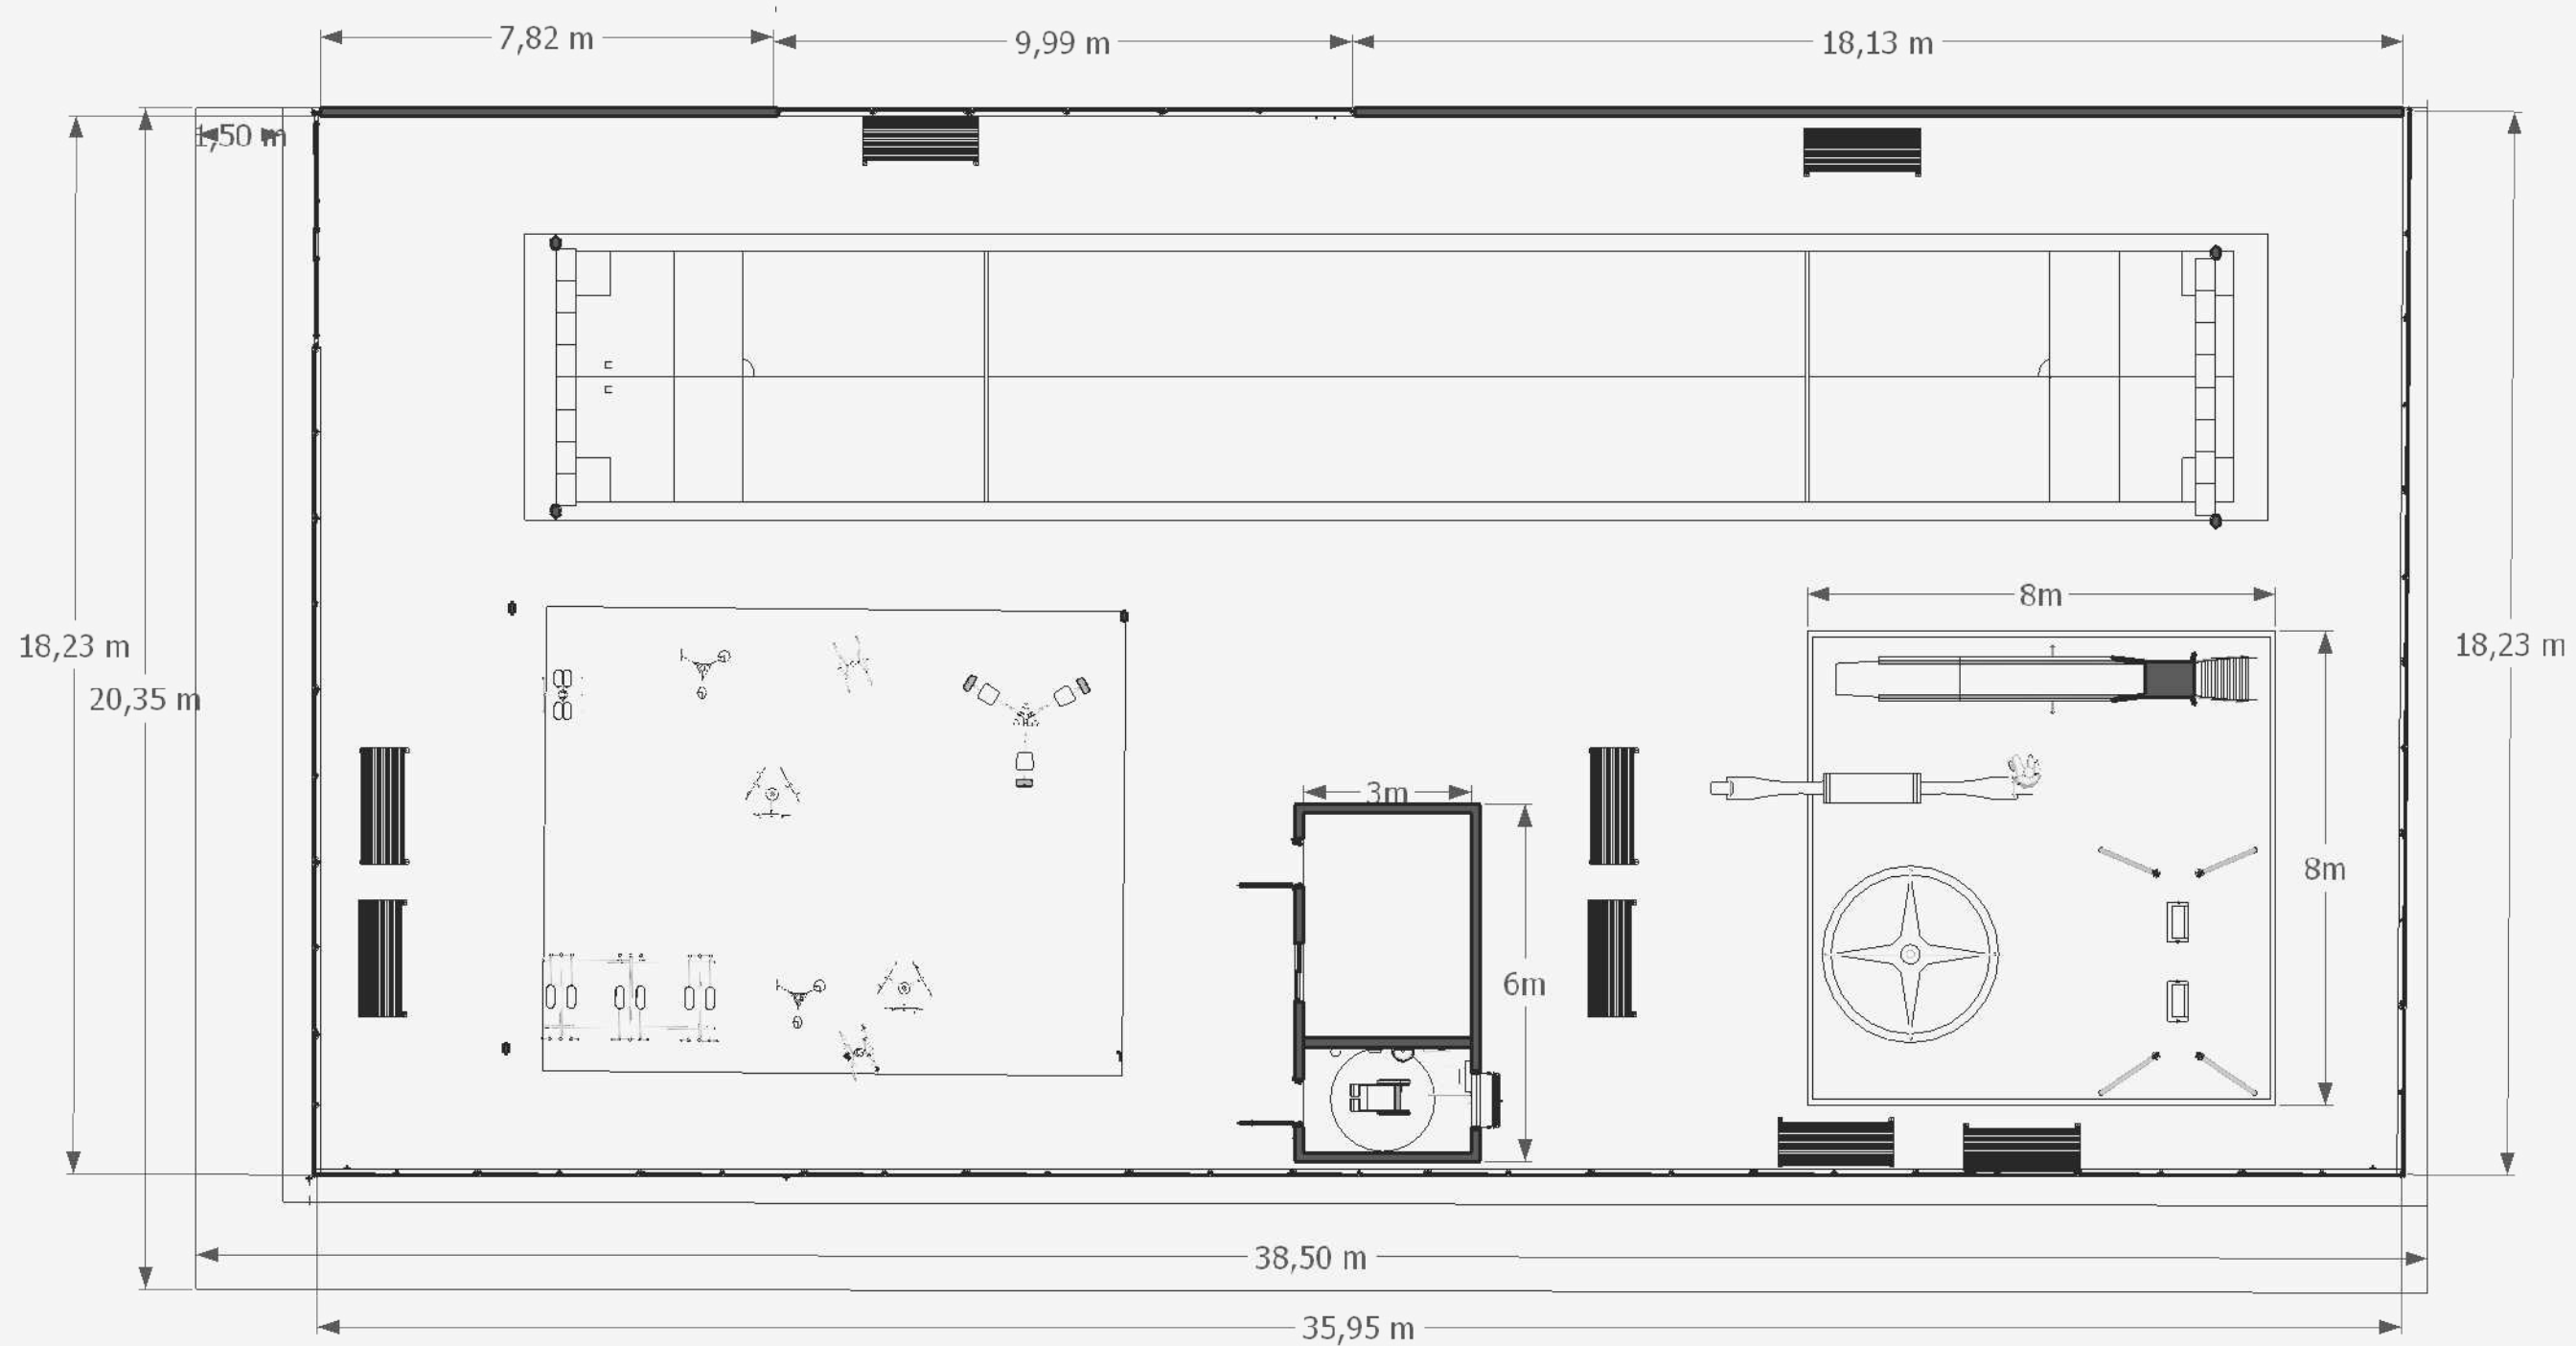
BRASIL

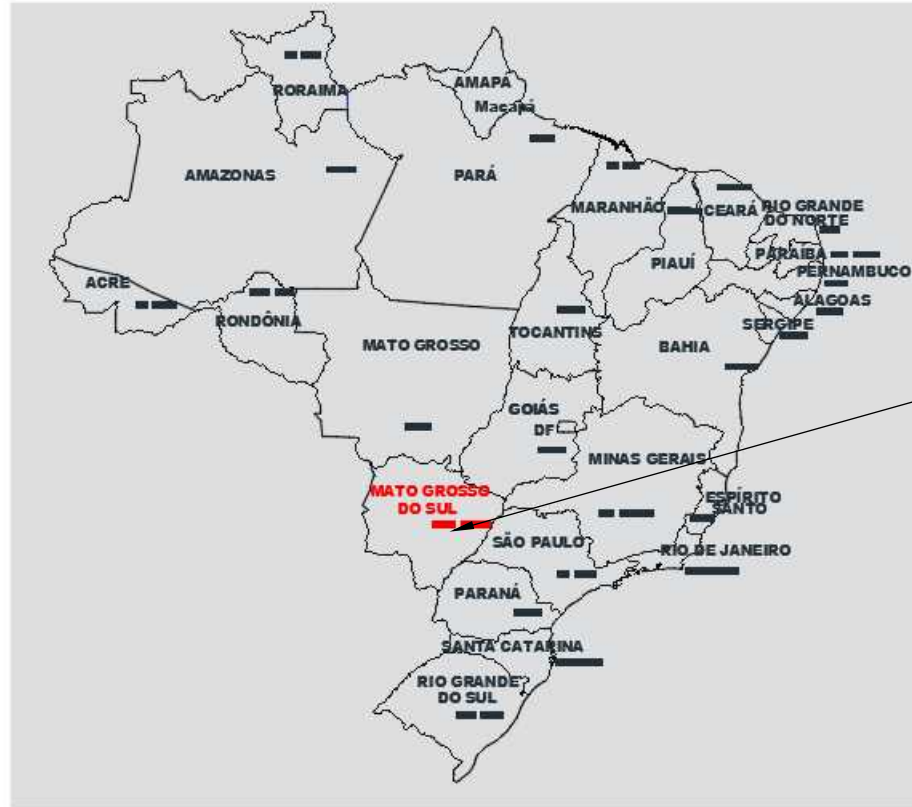

MATO GROSSO DO SUL

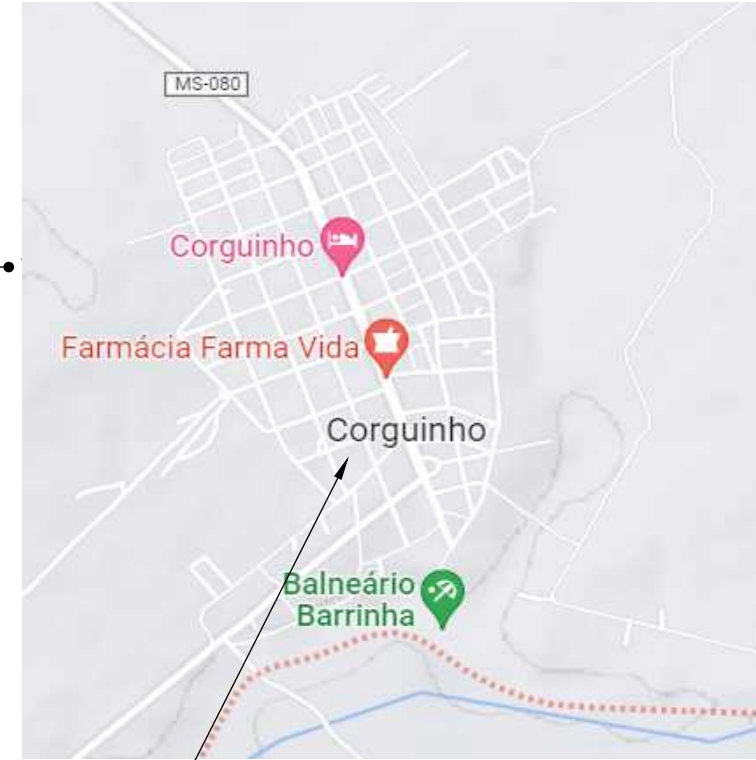

 PREFEITURA MUNICIPAL DE CORGUINHO		
PROJETO: REVITALIZAÇÃO ACADEMIA AO AR LIVRE		
LOCAL: CORGUINHO/MS	CONTÉUDO: MAPA DE LOCALIZAÇÃO	
AUTOR DO PROJETO: THIAGO SANCHES ALVES CORRÊA CAU/CREA CREA 11.027/D-MS		
PROPRIETÁRIOS: PREFEITURAMUNICIPAL DE CORGUINHO		
ÁREA DO TERRENO: 551.61 m ²	DATA: 29/11/2022	1/7



PLANTA BAIXA
ESC:1/125



**PREFEITURA MUNICIPAL
DE CORGUINHO**

PROJETO: REVITALIZAÇÃO ACADEMIA AO AR LIVRE

LOCAL: CORGUINHO/MS

CONTÉUDO: PLANTA BAIXA


AUTOR DO PROJETO: THIAGO SANCHES ALVES CORRÊA
CAU/CREA CREA
11.027/D-MS

PROPRIETÁRIOS: PREFEITURAMUNICIPAL DE
CORGUINHO
CNPJ: 03.501.525/0001-07


ÁREA DO TERRENO:
551.61 m²

DATA: 29/11/2022


2/7

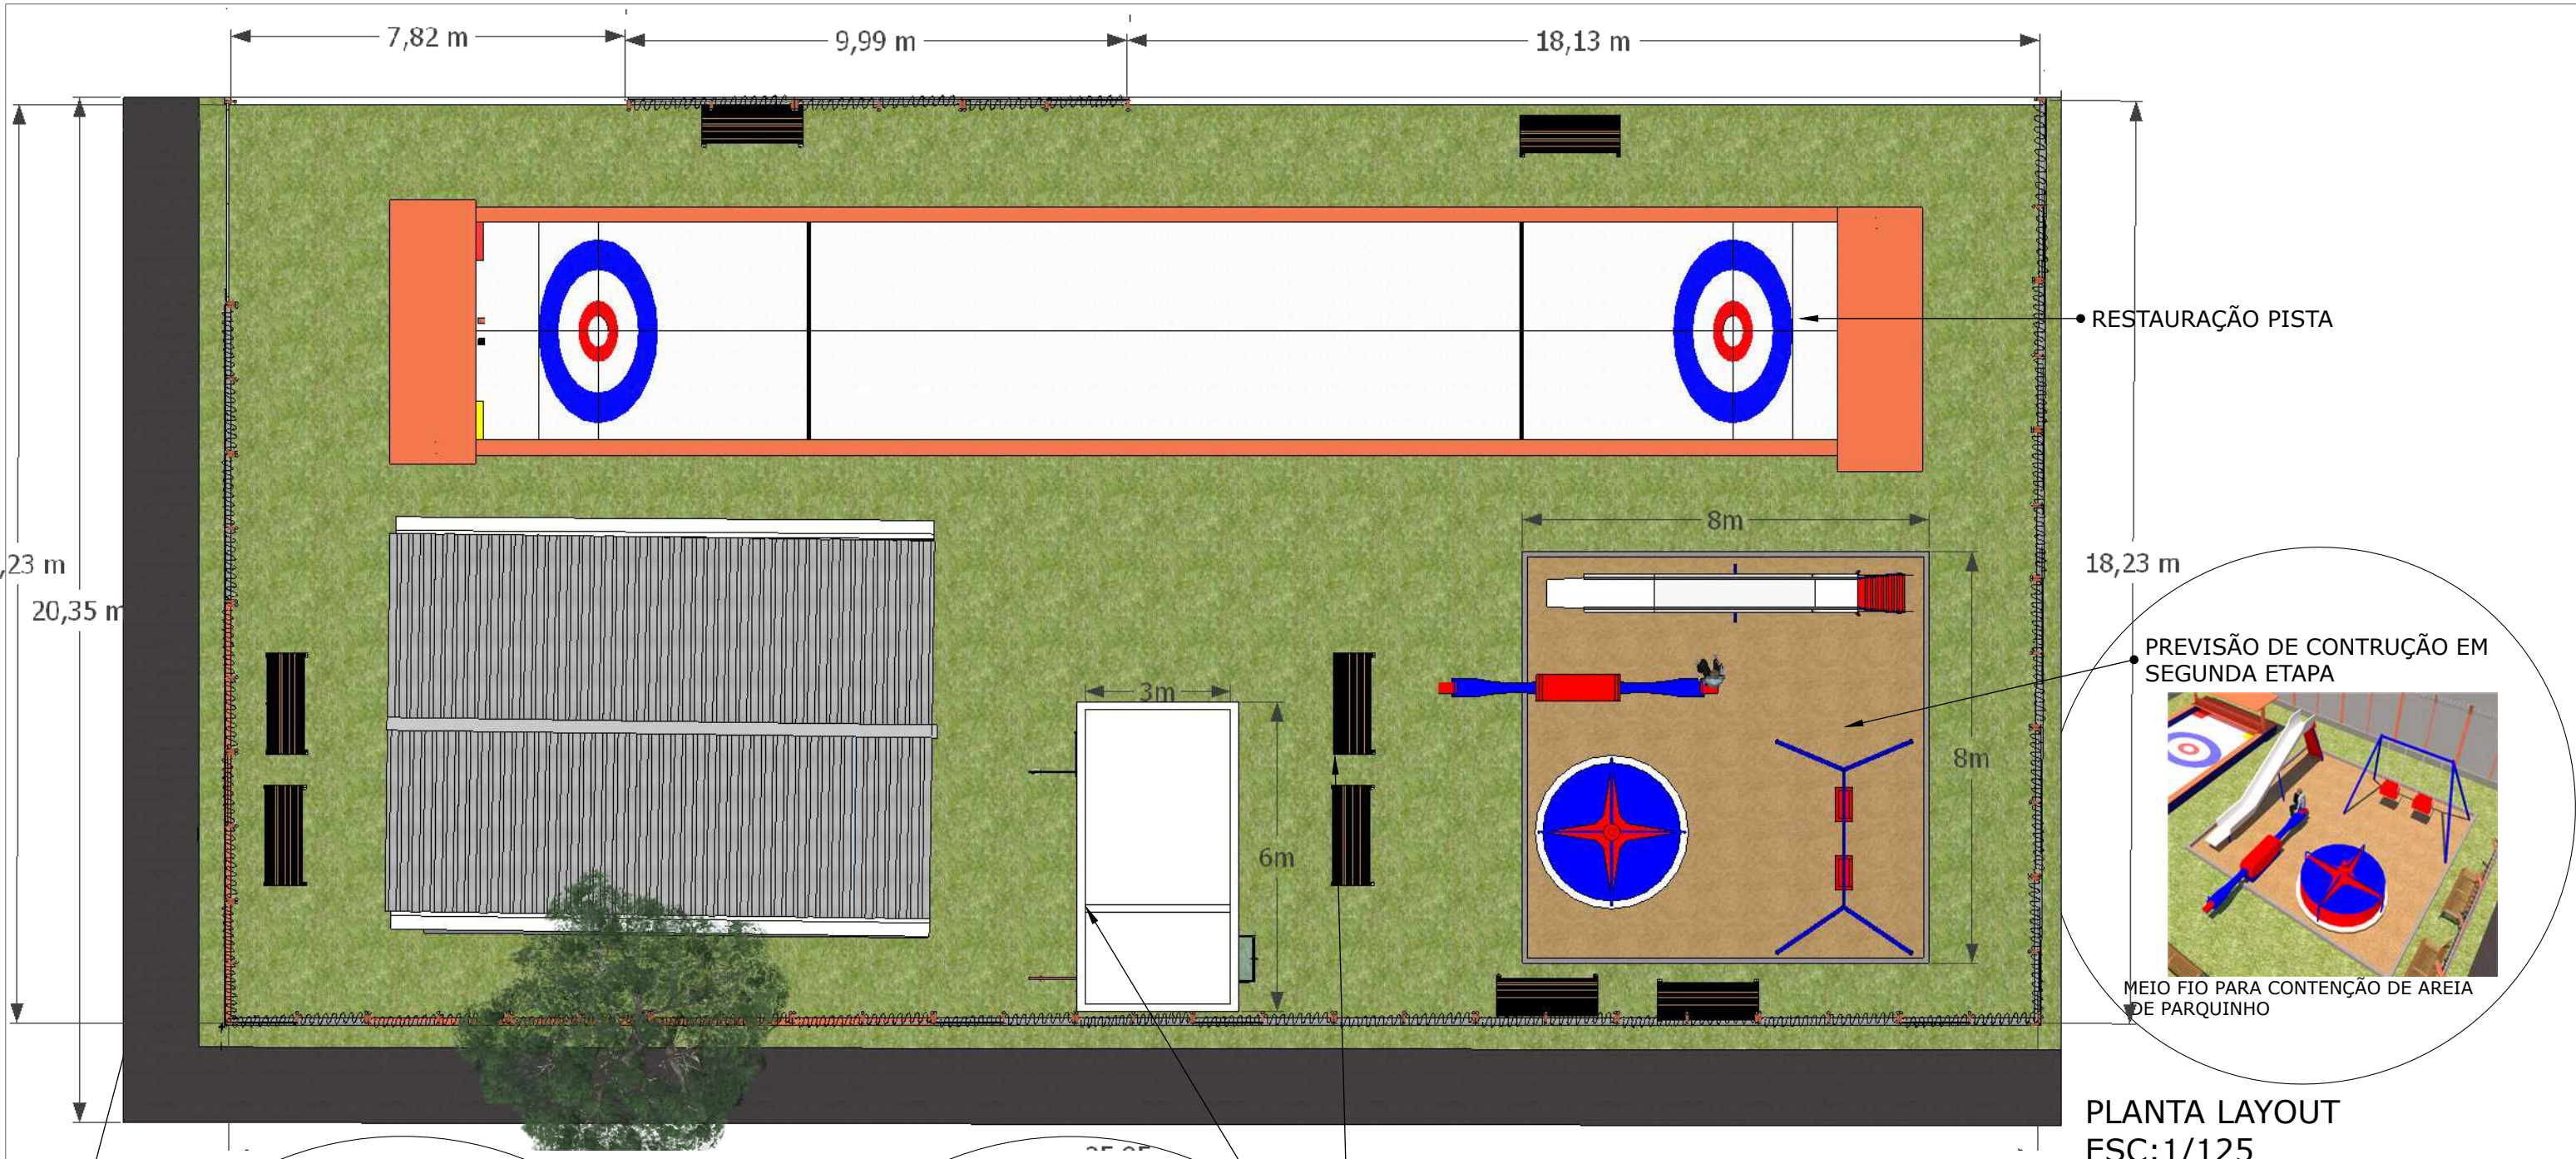


 PREFEITURA MUNICIPAL DE CORGUINHO		
PROJETO: REVITALIZAÇÃO ACADEMIA AO AR LIVRE		
LOCAL: CORGUINHO/MS	CONTÉUDO: DETALHAMENTO	
AUTOR DO PROJETO: THIAGO SANCHES ALVES CORRÊA CAU/CREA CREA 11.027/D-MS		
PROPRIETÁRIOS: PREFEITURAMUNICIPAL DE CORGUINHO		
ÁREA DO TERRENO: 551.61 m ²	DATA: 29/11/2022	3/7

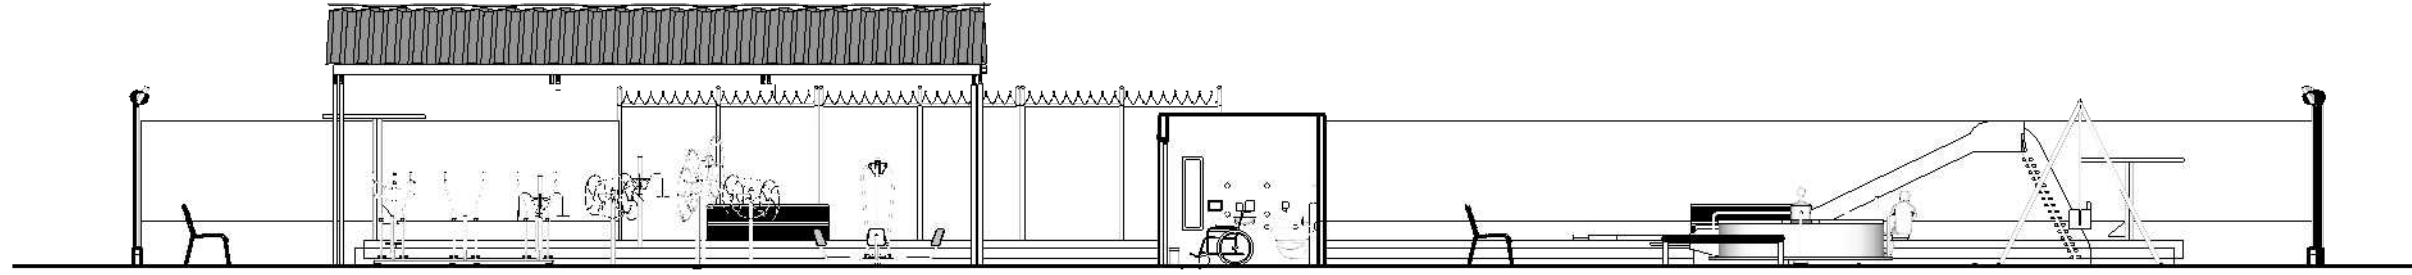


CORTE A'
ESC:1/125

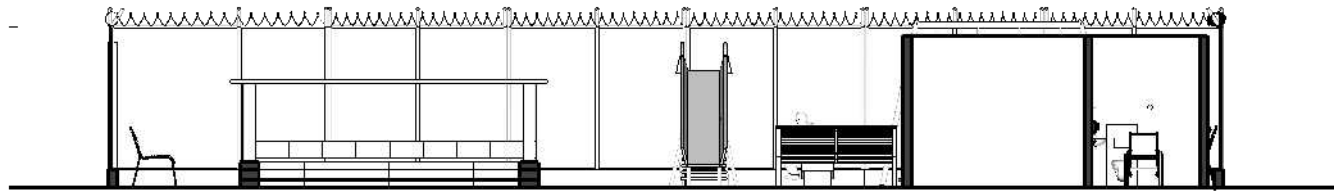

CORTE A''
ESC:1/125

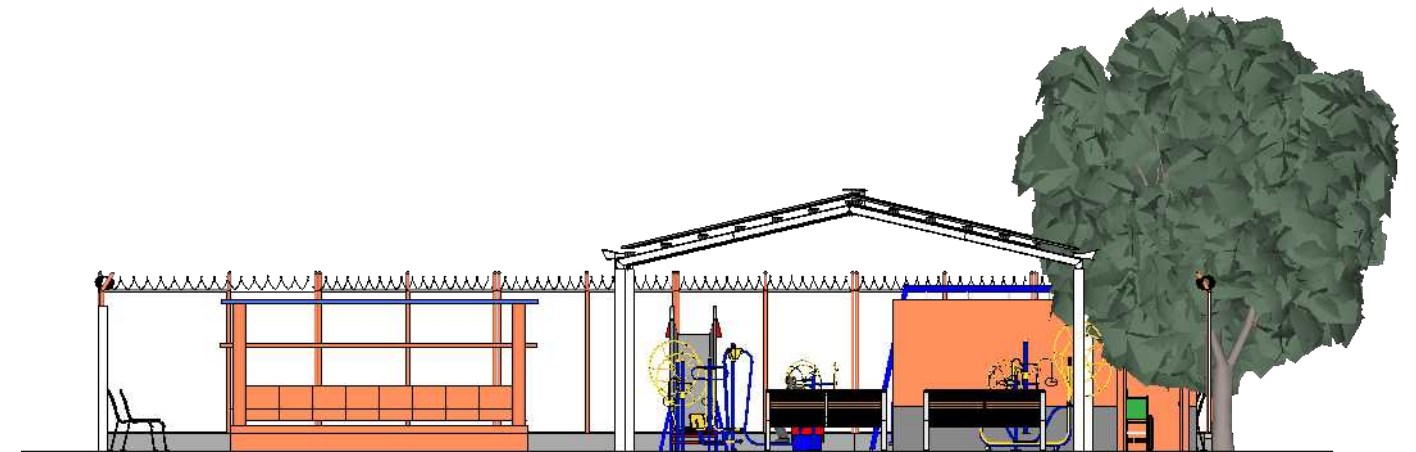


FACHADA
ESC:1/125

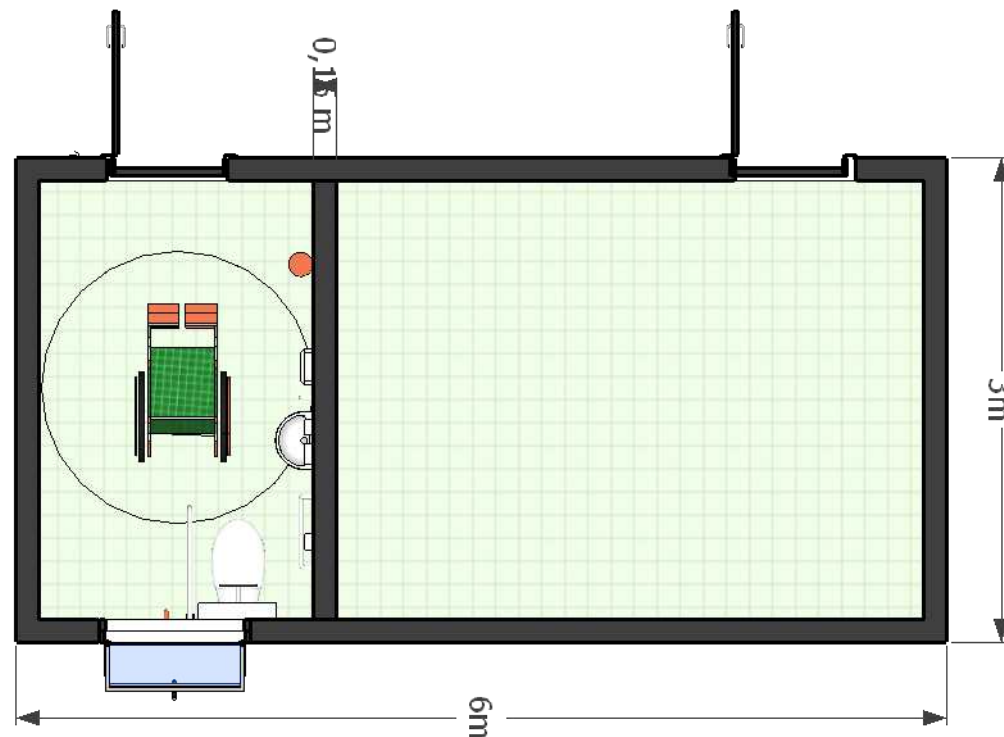

PLANTA BAIXA BANHEIRO EXISTENTE
ESC:1/50

 PREFEITURA MUNICIPAL DE CORGUINHO		
PROJETO: REVITALIZAÇÃO ACADEMIA AO AR LIVRE		
LOCAL: CORGUINHO/MS	CONTÉUDO: PLANTA BAIXA, CORTE E FACHADA	
AUTOR DO PROJETO: THIAGO SANCHES ALVES CORRÊA CAU/CREA CREA 11.027/D-MS		
PROPRIETÁRIOS: PREFEITURAMUNICIPAL DE CORGUINHO		
ÁREA DO TERRENO: 551.61 m ²	DATA: 29/11/2022	4/7

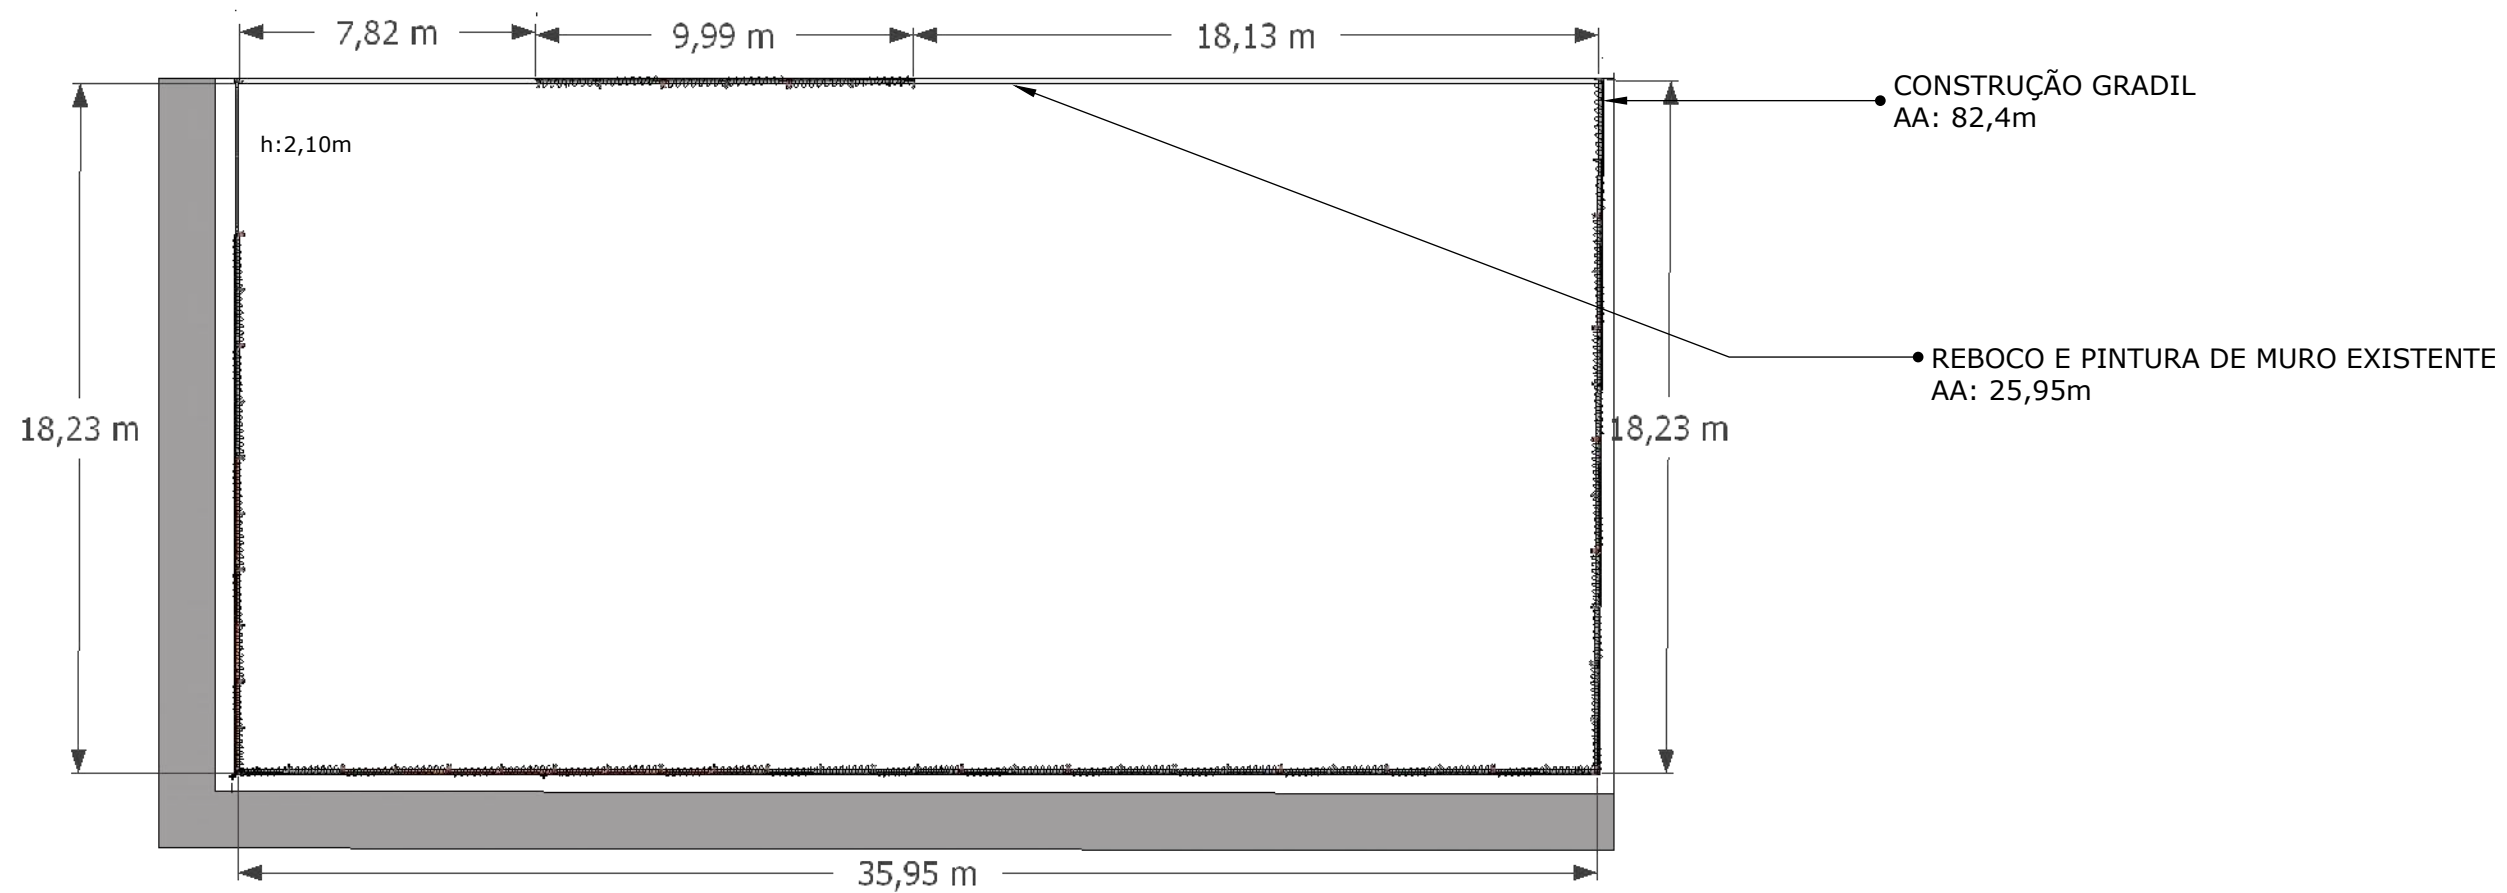

PLANTA BAIXA ÁREA GRADIL
ESC:1/200



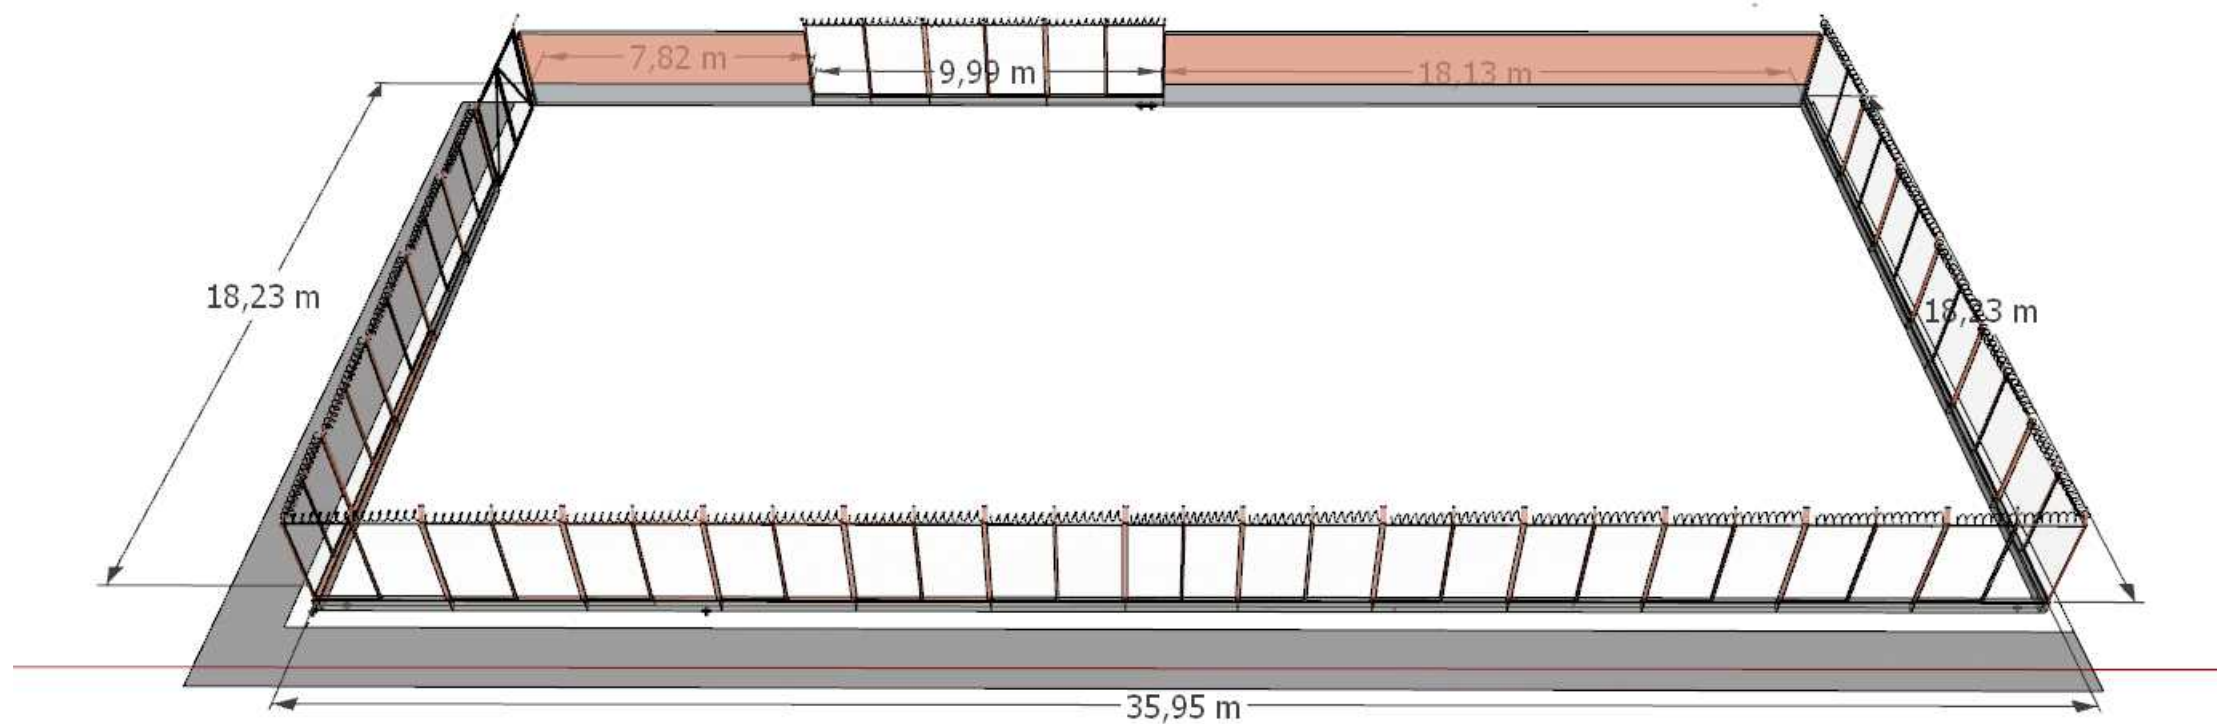


IMAGEM 3D
S/ESCALA

 PREFEITURA MUNICIPAL DE CORGUINHO		
PROJETO: REVITALIZAÇÃO ACADEMIA AO AR LIVRE		
LOCAL: CORGUINHO/MS	CONTÉUDO:	
AUTOR DO PROJETO: THIAGO SANCHES ALVES CORRÊA CAU/CREA CREA 11.027/D-MS		
PROPRIETÁRIOS: PREFEITURAMUNICIPAL DE CORGUINHO		
ÁREA DO TERRENO: 551.61 m ²	DATA: 29/11/2022	5/7

PLANTA BAIXA QUADRA
ESC:1/125

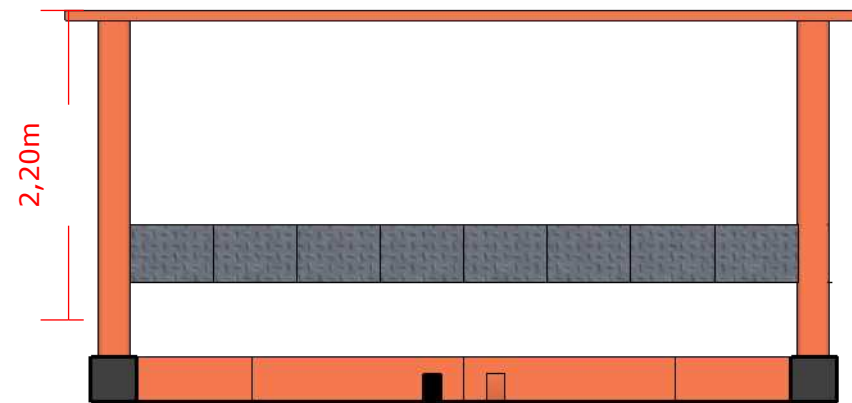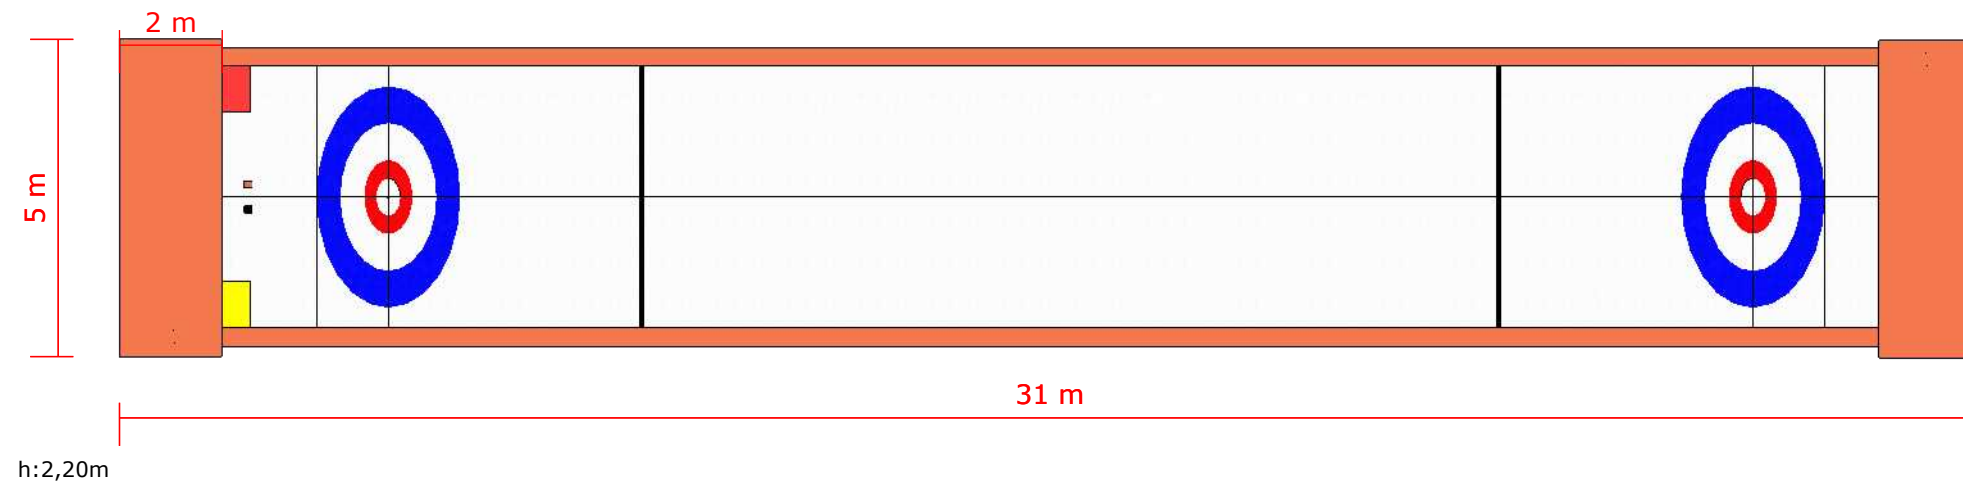

CORTE QUADRA
ESC:1/50



PREFEITURA MUNICIPAL
DE CORGUINHO

PROJETO: REVITALIZAÇÃO ACADEMIA AO AR LIVRE

LOCAL: CORGUINHO/MS

CONTÉUDO:

AUTOR DO PROJETO: THIAGO SANCHES ALVES CORRÊA
CAU/CREA CREA
11.027/D-MS

PROPRIETÁRIOS: PREFEITURAMUNICIPAL DE
CORGUINHO

ÁREA DO TERRENO:
551.61 m²

DATA: 29/11/2022

5/7



 PREFEITURA MUNICIPAL DE CORGUINHO		
PROJETO: REVITALIZAÇÃO ACADEMIA AO AR LIVRE		
LOCAL: CORGUINHO/MS	CONTÉUDO:	
AUTOR DO PROJETO: THIAGO SANCHES ALVES CORRÊA CAU/CREA CREA 11.027/D-MS		
PROPRIETÁRIOS: PREFEITURAMUNICIPAL DE CORGUINHO		
ÁREA DO TERRENO: 551.61 m ²	DATA: 29/11/2022	6/7