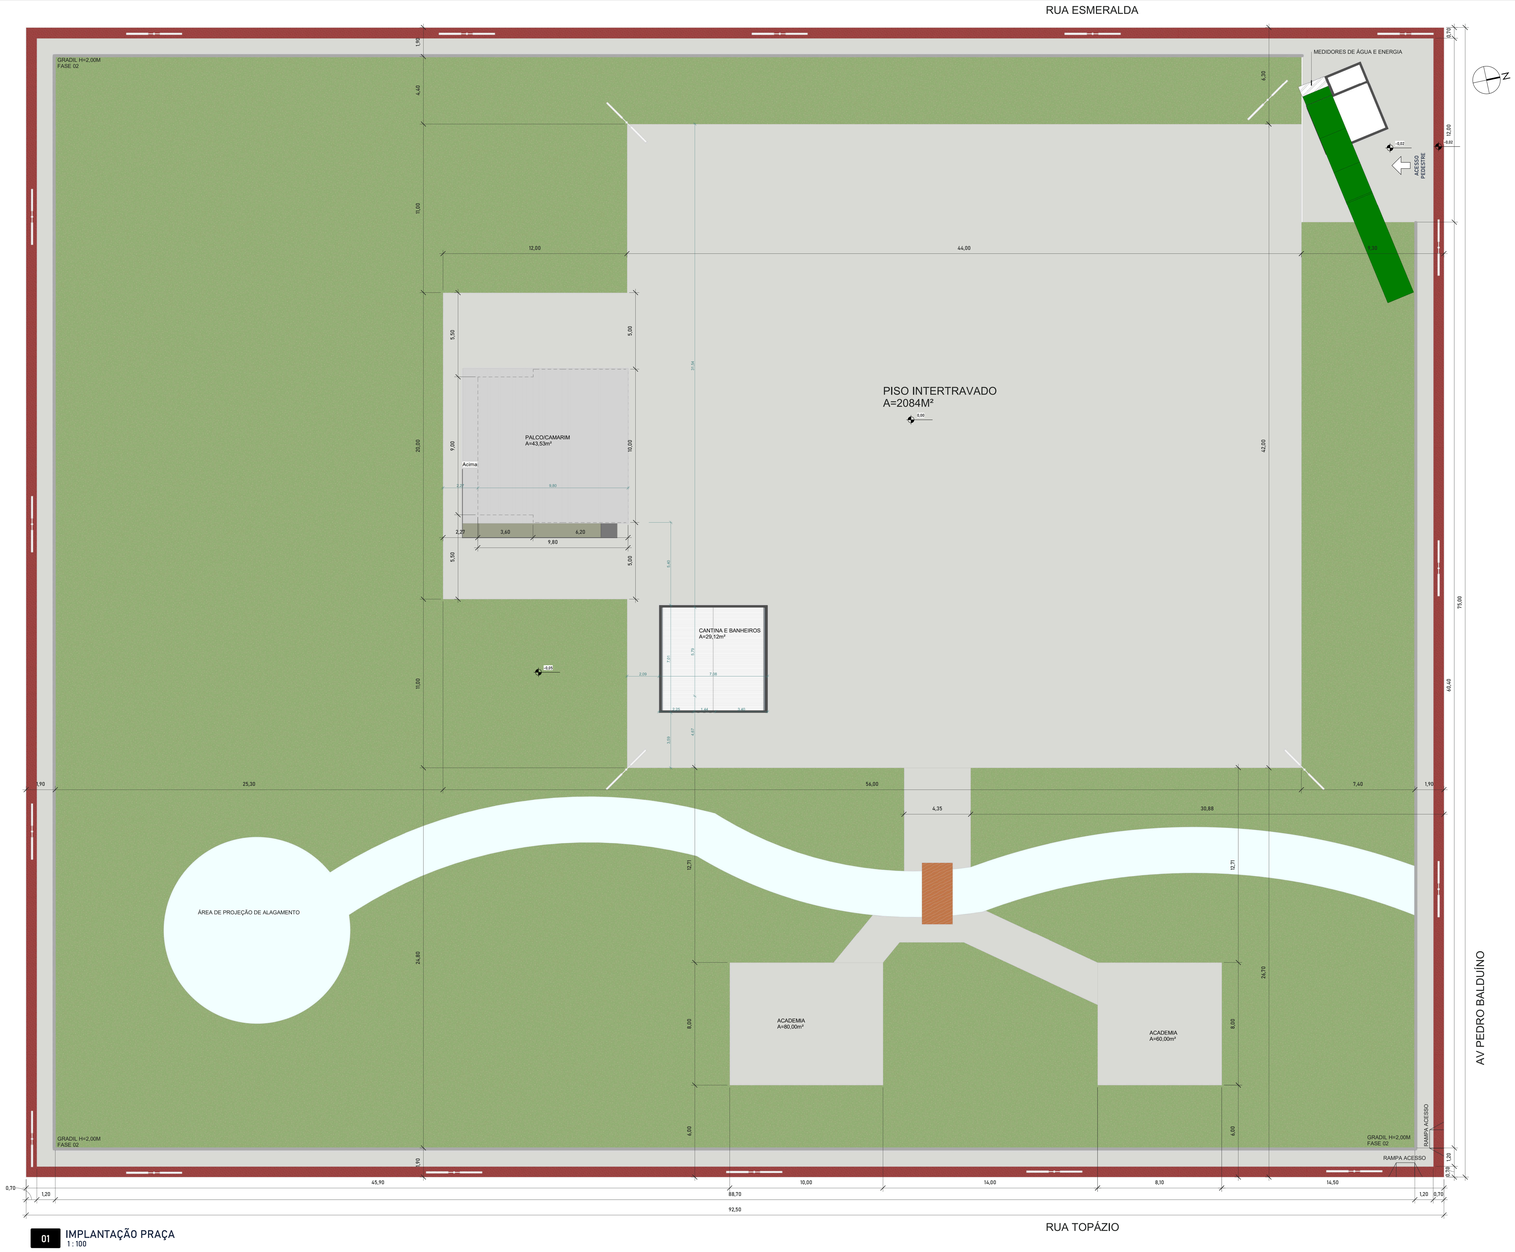

01 IMPLANTAÇÃO PRAÇA
1 : 100

02 PLANTA DE SITUAÇÃO
1 : 500

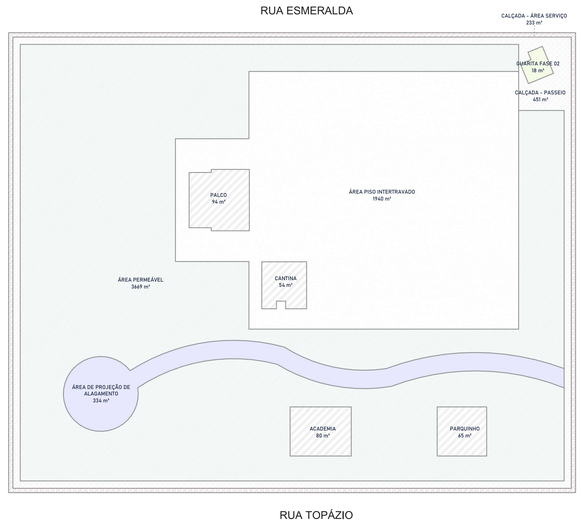

03 PLANTA DE ÁREA
1 : 250

Legenda da área

- ACADEMIA
- CALÇADA - PASSEIO
- CALÇADA - ÁREA SERVIÇO
- CANTINA
- GUARITA
- GUARITA FASE 02
- PALCO
- PARQUINHO
- VARANDA
- ÁREA DE PROJEÇÃO DE ALAGAMENTO
- ÁREA PERMEÁVEL
- ÁREA PISO INTERTRAVADO

Tabela de área	
Name	Area
ÁREA PISO INTERTRAVADO	1940 m²
CANTINA	54 m²
PALCO	94 m²
ÁREA PERMEÁVEL	3669 m²
CALÇADA - PASSEIO	481 m²
GUARITA	18 m²
CALÇADA - ÁREA SERVIÇO	233 m²
PARQUINHO	45 m²
ACADEMIA	80 m²
ÁREA DE PROJEÇÃO DE ALAGAMENTO	334 m²

Poder Executivo de CORGUINHO-MS

ÁREA A CONSTRUIR :148m²

Prefeita Municipal:

Marcela Ribeiro Lopes

Projeto/Execução: THIAGO SANCHES ALVES CORRÊA:70057478104

Assinado de forma digital por THIAGO SANCHES ALVES CORRÊA:70057478104

Eng. Thiago Sanches Alves Corrêa
CREA 11.027 D/MS