


RELAÇÃO DO AÇO

ACO	N	DIAM (mm)	QUANT	CUNT (cm)	C TOTAL (cm)
CA50	1	5.0	265	111	2941.5
	2	5.0	252	11	1789.2
	3	5.0	276	51	1407.6
	4	6.3	12	305	4380
	5	6.3	2	376	3008
	6	6.3	2	225	450
	7	6.3	2	182	364
	8	6.3	2	308	1848
	9	6.3	2	102	612
	10	6.3	16	77	1232
	11	6.3	8	91	364
	12	6.3	4	330	1320
	13	6.3	2	119	238
	14	6.3	4	102	408
	15	6.3	2	206	412
	16	6.3	2	231	462
	17	6.3	2	1173	2346
	18	6.3	2	428	856
	19	6.3	2	1199	2398
	20	6.3	2	446	892
	21	6.3	4	389	1556
	22	8.0	2	307	614
	23	8.0	2	1187	2374
	24	8.0	2	422	844
	25	8.0	2	496	992
	26	8.0	2	1198	2396
	27	8.0	2	642	1284
	28	8.0	2	991	1982
	29	10.0	2	642	1284
	30	10.0	8	649	5192
	31	10.0	2	361	722
	32	10.0	2	363	726
	33	10.0	2	689	1378
	34	10.0	2	337	674
	35	10.0	4	699	2796
	36	10.0	4	676	2704
	37	10.0	3	1199	3597
	38	10.0	1	480	480
	39	10.0	2	487	974
	40	10.0	4	308	1232
	41	10.0	4	310	1240
	42	12.5	12	614	7368
	43	12.5	2	1082	2164
	44	12.5	2	209	418
	45	12.5	2	457	914

RESUMO DO AÇO

ACO	DIAM (mm)	C TOTAL (cm)	PESO + 10% (kg)
CA50	6.3	236.2	63.6
	8.0	110.8	50.0
	10.0	222.4	150.8
	12.5	108.6	115.1
	5.0	813.8	104.1
PESO TOTAL			377.6
CA60			104.1

Volume de concreto (C-25) = 5.41 m³
 Área de forma = 131.42 m²

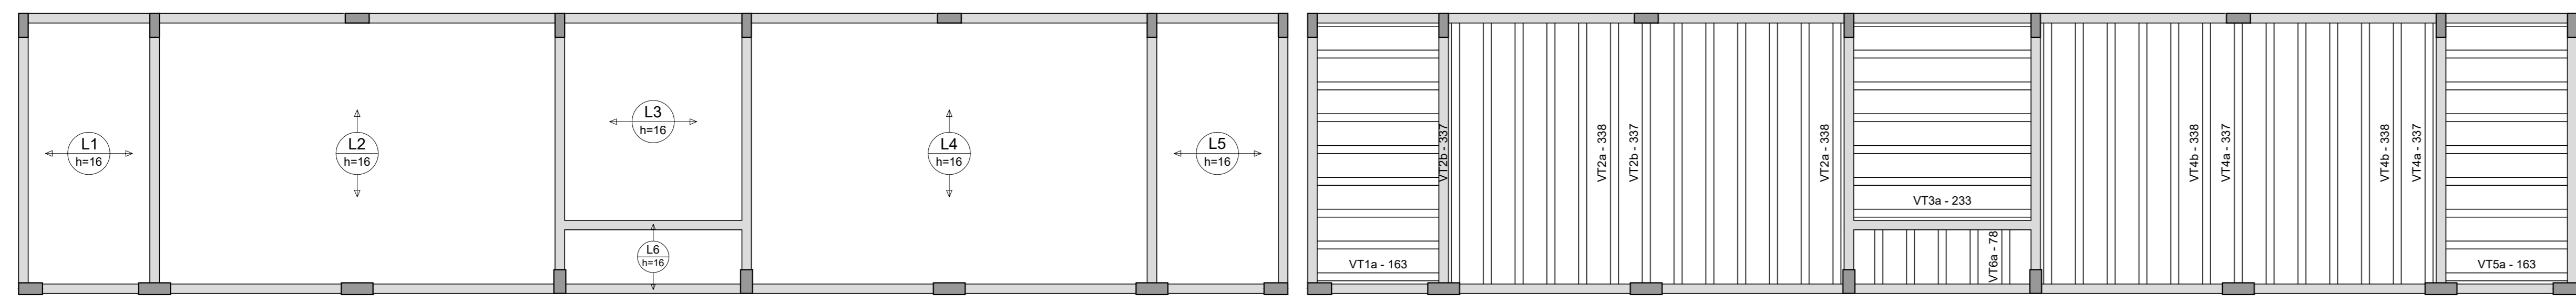

RELAÇÃO DO AÇO
 Volume de concreto (C-25) = 3.12 m³
 Área de forma = 0.00 m²

Armação positiva das lajes do pavimento PAV. 2
 escala 1:50

Planta de vigotas pré-moldadas
 escala 1:50

CONSTRUÇÃO DA PRAÇA DO DISTRITO DO TABOCO - PALCO			
PROJETO ESTRUTURAL CONCRETO ARMADO			
ENDEREÇO: CORQUINHO - MS			
AUTOR DO PROJETO:		PROPRIETÁRIO:	
THIAGO BANDEIRA CORRÊA CREMATEL 11107		PREFEITURA MUNICIPAL DE CORQUINHO - MS	
CONTEUDO DA PRANCHA DETALHAMENTO DE VIGAS E LAJES		DESENHO THIAGO	PRANCHA: 12/12
DATA Abril/2024	ESCALA INDICADA	REVISÃO 01	