

LEGENDA

	MARCO DE CONCRETO APOIO TOPOGRÁFICO		FOSSA EXISTENTE		MEIO-FIO COM SARJETA À IMPLANTAR
	POSTE - REDE ELÉTRICA		CALÇADA EXISTENTE		PAVIMENTO À IMPLANTAR
	CERCA		PORTÃO EXISTENTE		PAVIMENTO À DEMOLIR
	ALINHAMENTO PREDIAL		PV ESGOTO EXISTENTE		MEIO-FIO COM SARJETA À DEMOLIR
	EIXO - ESTACAS (20m x 20m)		PV DE ÁGUA EXISTENTE		FLUXO
	FURO DE SONDAAGEM		PAVIMENTO EXISTENTE		
	CURVAS DE NÍVEL - 1m x 1m		PAVIMENTO PROJETADO (AV. AFONSO PENA) - POLO ENGENHARIA		

ESCALA GRÁFICA
 0 25 50 75 100m

R3,00
 TODOS OS RAIOS NÃO INDICADOS EM PLANTA, SÃO DE 3,00m


 PREFEITURA MUNICIPAL DE CORGUINHO-MS SECRETARIA MUNICIPAL DE OBRAS			
OBRA	INFRAESTRUTURA PAVIMENTAÇÃO ASFÁLTICA E DRENAGEM DE ÁGUAS PLUVIAIS	LOCAL	CENTRO I
TÍTULO	PROJETO EXECUTIVO PROJETO DE PAVIMENTAÇÃO	FOLHA	01
ESCALA	1:2.000	DATA	JULHO/2023
		REVISÃO	R00
		PROJETISTA	LBM Engenharia

AUTOR DO PROJETO LBM ENGENHARIA PROJETOS E CONSULTORIA	ENG.º CIVIL LÁZARO BARBOSA MACHADO CREA 22039/MG VISTO 1634
PROPRIETÁRIO MARCELA RIBEIRO LOPES Prefeita Municipal	PREFEITURA MUNICIPAL DE CORGUINHO/MS

PREFEITURA MUNICIPAL DE CORGUINHO
 APROVADO SETOR DE ENGENHARIA
 Corguinho - MS, 01 de abril de 2024
 TASSIO CARVALHO ALVES
 CREA 100278/2014

Prot. em 26 / 03 / 2024 nº 045/ 2024

SEÇÃO-TIPO DE PAVIMENTAÇÃO

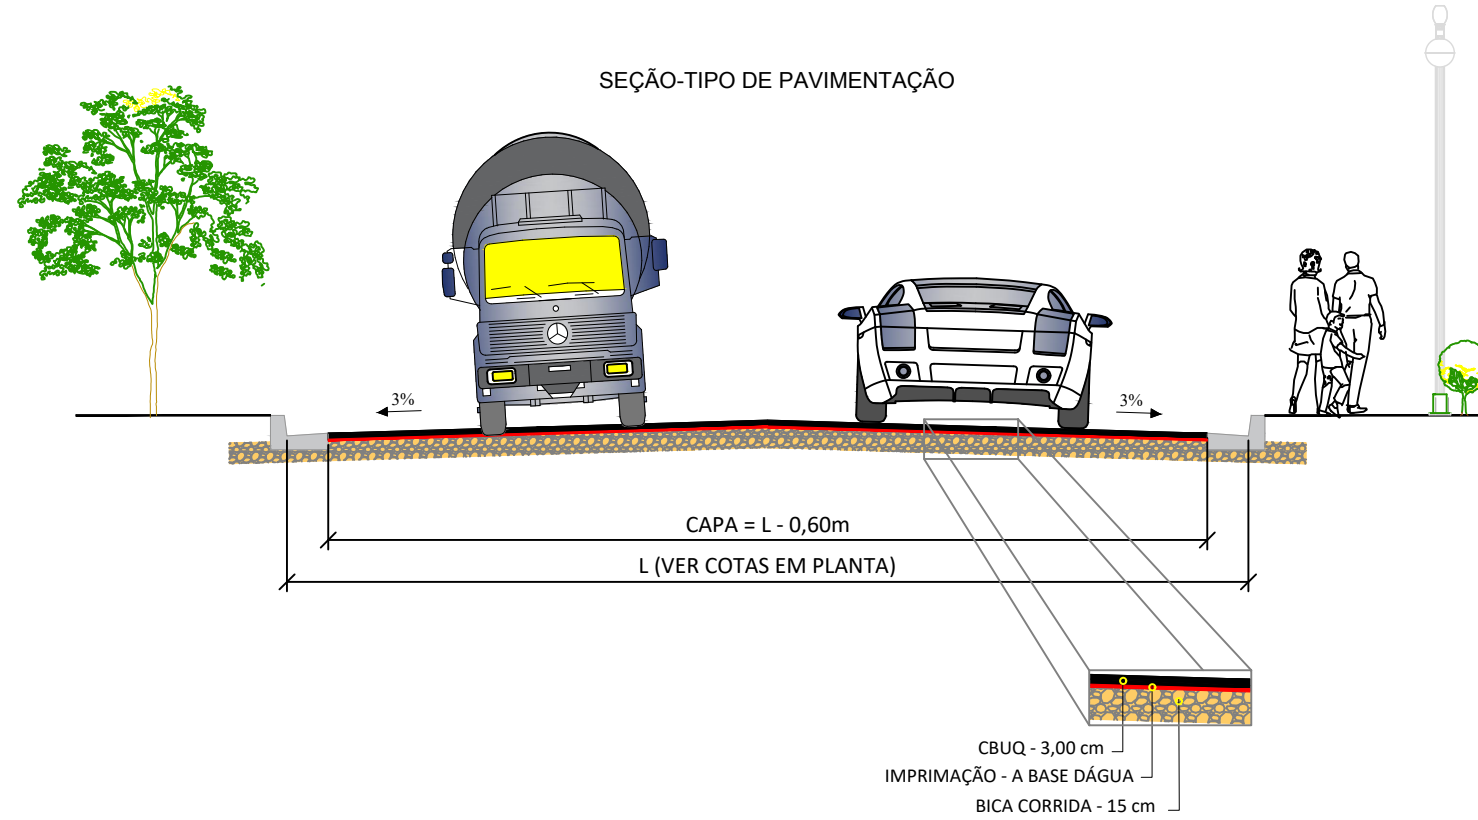

NOTA TÉCNICA


- 01 - OS RAIOS DAS ESQUINAS QUANDO NÃO INDICADOS SÃO DE 5,00 M;
- 02 - AS MEDIDAS QUANDO NÃO INDICADAS ESTÃO EM METROS;
- 03 - CONFERIR AS CONDIÇÕES FÍSICAS DOS MARCOS PARA LOCAÇÃO A PARTIR DESTES;
- 04 - PARA LOCAÇÃO DEVE-SE SEGUIR A TABELA COM AS COORDENADAS DOS EIXOS DO PROJETO GEOMÉTRICO;
- 05 - AS DECLIVIDADES TRANSVERSAIS ESTÃO INDICADAS NO PROJETO DE PAVIMENTAÇÃO E CONTEMPLADAS EM NOTA DE SERVIÇO;
- 06 - APÓS A LOCAÇÃO DOS EIXOS E ANTECEDENDO A EXECUÇÃO DA OBRA, A CONSTRUTORA DEVERÁ CONFIRMAR AS MEDIDAS DE PROJETO COM RELAÇÃO ÀS SEÇÕES TRANSVERSAIS PROPOSTAS, COMPATIBILIDADE DOS SERVIÇOS COM RELAÇÃO À ACESSIBILIDADE DE PESSOAS DE MOBILIDADE REDUZIDA E ACESSO DE VEÍCULOS, INFORMANDO IMEDIATAMENTE AO PROJETISTA PARA ALTERAÇÃO E CORREÇÕES;
- 07 - ANTES DO INÍCIO DAS OBRAS, A CONSTRUTORA DEVERÁ SOLICITAR OS CADASTROS ATUALIZADAS DAS CONCESSIONÁRIAS, PARA CONFERÊNCIA A MAPEAMENTO DESTAS;
- 08 - O LEVANTAMENTO DO TERRENOS PRIMITIVO PODE TER SIDO ALTERADO EM FUNÇÃO O PRAZO ENTRE ELABORAÇÃO DOS PROJETOS E INÍCIO DE EXECUÇÃO DAS OBRAS;
- 09 - CASO TENHA ALTERAÇÃO NO PROJETO POR DEFINIÇÃO DE OBRA, ESTAS DEVEM SER INFORMADAS AO PROJETISTA.

Estaca	Furo	Posição	Profundidade	Classificação espedita	N.A.	Localização
10	1		0,00 - 0,20	Expurgo	VI. Veridiana	
			0,20 - 1,50	Areia siltosa rosada	R.Ana Neri	
5	2		0,00 - 0,20	Expurgo	VI. Veridiana	
			0,20 - 1,50	Areia siltosa rosada	R.Das Bandeiras	

DETALHE ILUSTRATIVO DO ESCOAMENTO SUPERFICIAL NOS CRUZAMENTOS

CONSULTAR NOTA DE SERVIÇO DE PAVIMENTAÇÃO

ESCALA: 1:250

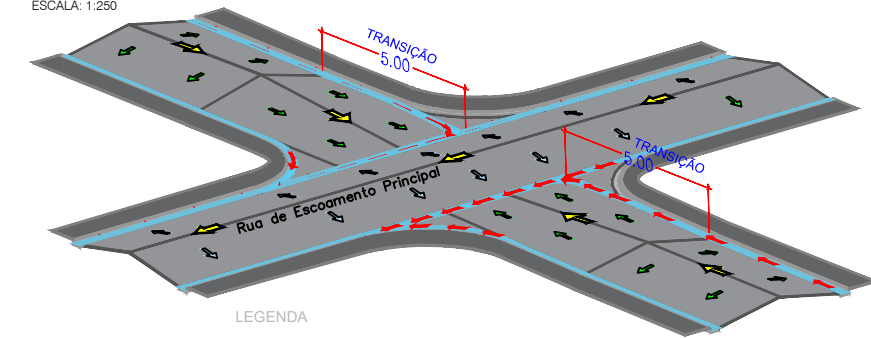

LEGENDA

- CAIMENTO LONGITUDINAL NAS VIAS
- ↕ CAIMENTO TRANSVERSAL NAS VIAS
- SENTIDO DO FLUXO SUPERFICIAL NOS BORDOS

PREFEITURA MUNICIPAL DE CORGUINHO
 APROVADO SETOR DE ENGENHARIA
 Corguinho - MS, 01 de abril de 2024
TRABALHO REALIZADO POR: MARCELA RIBEIRO LOPES
PROT. em 26 / 03 / 2024 nº 045/ 2024

PREFEITURA MUNICIPAL DE CORGUINHO-MS SECRETARIA MUNICIPAL DE OBRAS		AUTOR DO PROJETO ENG.º CIVIL LÁZARO BARBOSA MACHADO CREA 22039/MG VISTO 1634	
OBRA	INFRAESTRUTURA PAVIMENTAÇÃO ASFÁLTICA E DRENAGEM DE ÁGUAS PLUVIAIS	LOCAL	CENTRO I
TÍTULO	PROJETO EXECUTIVO DETALHES E SEÇÃO TIPO DE PAVIMENTAÇÃO	FOLHA	02
ESCALA	S/ESCALA	DATA	JULHO/2023
		REVISÃO	R00
		PROJETISTA	LBM Engenharia
		PROPRIETÁRIO MARCELA RIBEIRO LOPES Prefeita Municipal PREFEITURA MUNICIPAL DE CORGUINHO/MS	