


1 PLANTA DE COBERTURA
ESCALA 1/100

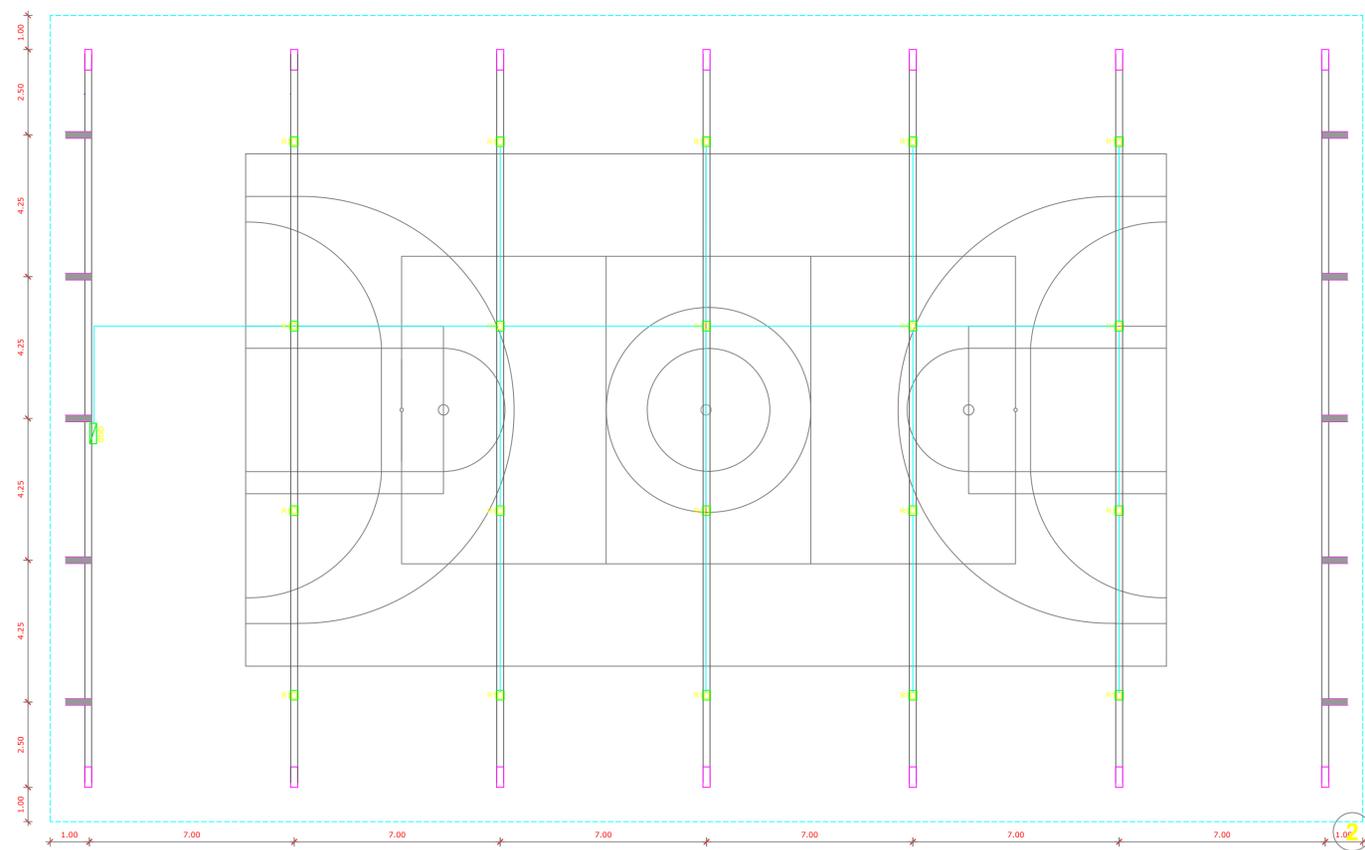

2 LUMINOTÉCNICO
ESCALA 1/100

NOTAS

- MEDIDAS E NÍVEIS EM METROS.
- VERIFICAR POSIÇÃO EXATA DOS PILARES NO PROJETO ESTRUTURAL.
- VERIFICAR DETALHES CONSTRUTIVOS PERTINENTES NAS PRANCHAS DE DETALHAMENTO.
- EM CASO DE CONFLITO DE INFORMAÇÕES ENTRE O PROJETO GRÁFICO E O MEMORIAL DESCRITIVO, PREVALECE A INFORMAÇÃO CONTEIDA NOS DESENHOS.
- ALTERAÇÕES NESTE PROJETO SOMENTE COM AUTORIZAÇÃO EXPRESSA DO FINEE.

REFERÊNCIAS

- PLANILHA DE QUANTITATIVOS.
- MEMORIAL DESCRITIVO E ESPECIFICAÇÕES TÉCNICAS.

PROPRIETÁRIO: PREFEITURA MUNICIPAL DE CORGUINHO		
Endereço: Rua Antonio Vieira de Oliveira, esq com Rua 1ª de Maio		
Município: Distrito do Taboco - Corguinho MS		
<p>Prefeitura Municipal de Corguinho</p> <p>Responsável Técnico</p>		
APROVADO		
OBSERVAÇÕES:		
COBERTURA DE QUADRA PEQUENA		
PROJETO DE ARQUITETURA E ILUMINAÇÃO		
COORDENAÇÃO	DEPARTAMENTO DE CONVÊNIO E PRESTAÇÃO DE CONTAS	PRANCHA
ANO	ESCALA	Indicada
2024	DATA EMISSÃO	Janeiro 2024
FORMATO	DESENHO	01/07