


**NOTAS**


- MEDIDAS E NÍVEIS EM METROS;
- VERIFICAR POSIÇÃO EXATA DOS PILARES NO PROJETO ESTRUTURAL;
- VERIFICAR DETALHES CONSTRUTIVOS PERTINENTES NAS PRANCHAS DE DETALHAMENTO;
- EM CASO DE CONFLITO DE INFORMAÇÕES ENTRE O PROJETO GRÁFICO E O MEMORIAL DESCRITIVO, PREVALECE A INFORMAÇÃO CONTIDA NOS DESENHOS;
- ALTERAÇÕES NESTE PROJETO SOMENTE COM AUTORIZAÇÃO EXPRESSA DO FINEE

**REFERÊNCIAS:**


- PLANILHA DE QUANTITATIVOS-
- MEMORIAL DESCRITIVO E ESPECIFICAÇÕES TÉCNICAS

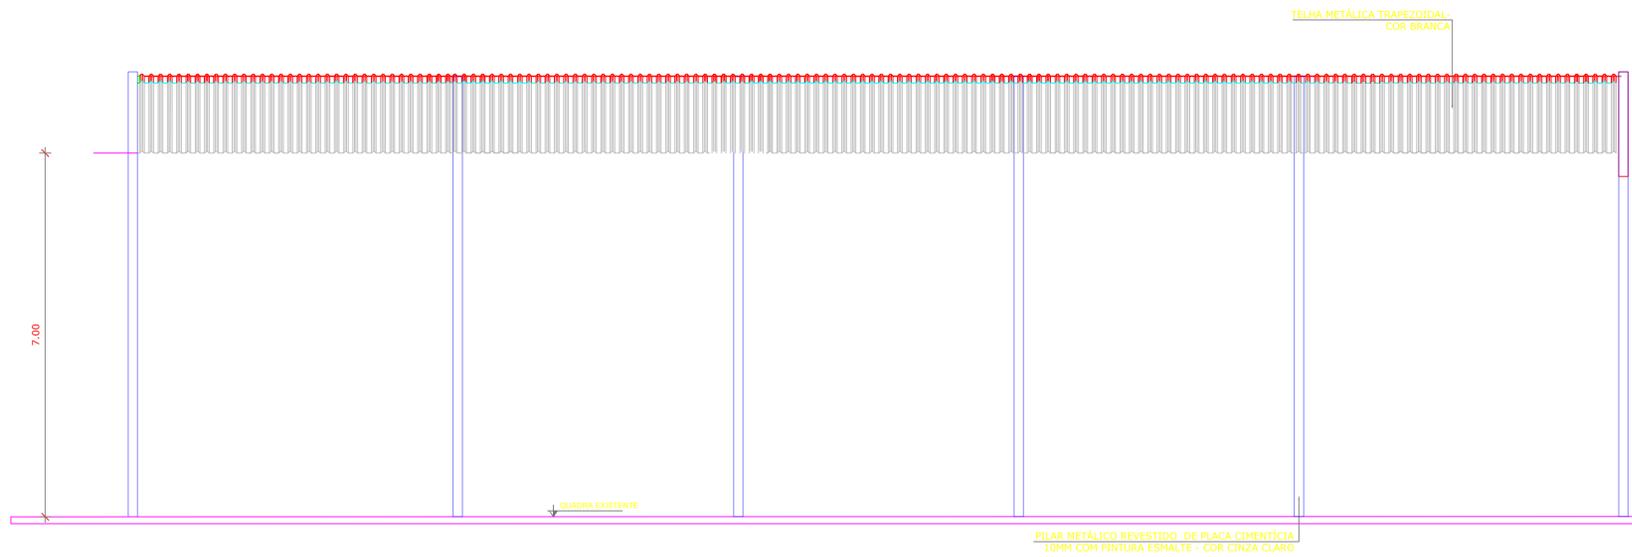

**1 CORTE AA**  
ESCALA 1/75

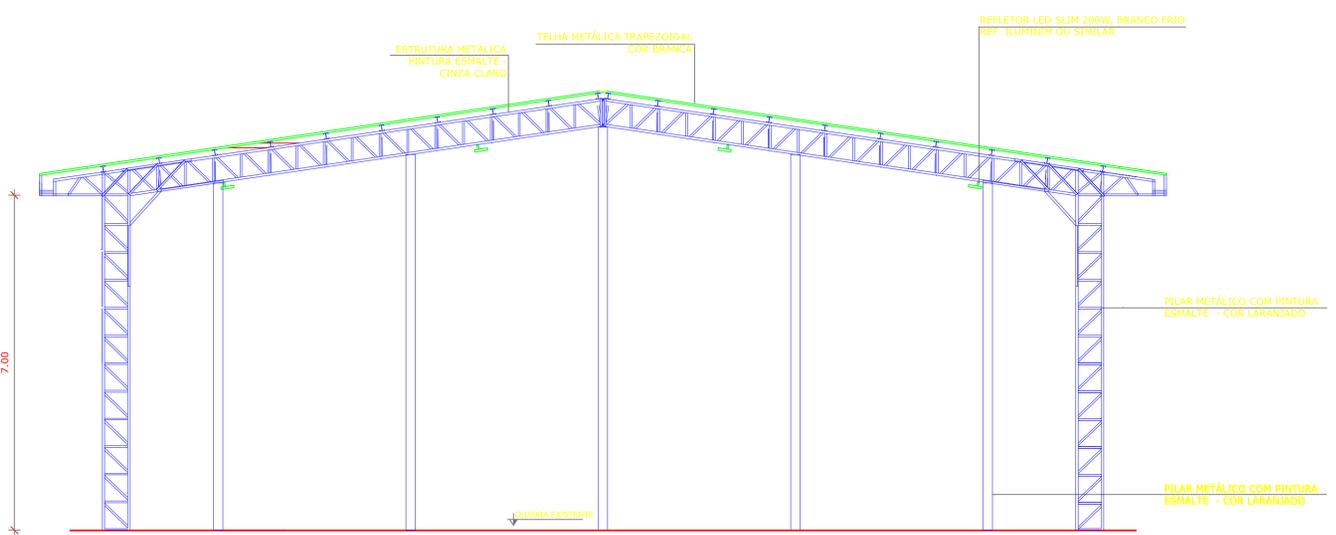

**2 CORTE BB**  
ESCALA 1/75

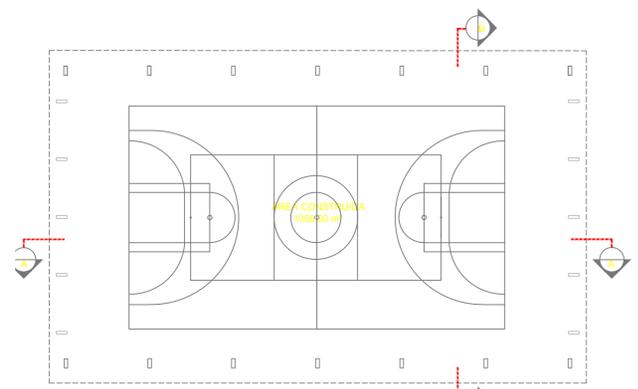

**CROQUI DE REFERÊNCIA**

<p>PROPRIETÁRIO: PREFEITURA MUNICIPAL DE CORGUINHO</p> <p>Endereço: Rua Antonio Vieira de Oliveira, esq com Rua 1ª de Maio</p> <p>Município: Distrito do Taboco - Corguinho MS</p> <p>Prefeitura Municipal de Corguinho</p> <p>Responsável Técnico</p>			
<p>APROVADO</p>			
<p>OBSERVAÇÕES:</p>			
<p><b>COBERTURA DE QUADRA PEQUENA</b> <b>PROJETO DE ARQUITETURA</b></p>			
<p>COORDENAÇÃO DEPARTAMENTO DE CONVÊNIOS E PRESTAÇÃO DE CONTAS</p>	<p>ANO</p> <p>2024</p>	<p>ESCALA</p> <p>Indicada</p>	<p>PRANCHA</p> <p>02/07</p>
	<p>FORMATO</p>	<p>DATA EMISSÃO</p> <p>Janeiro 2024</p>	