


RUA ANTÔNIO VIEIRA DE OLIVEIRA

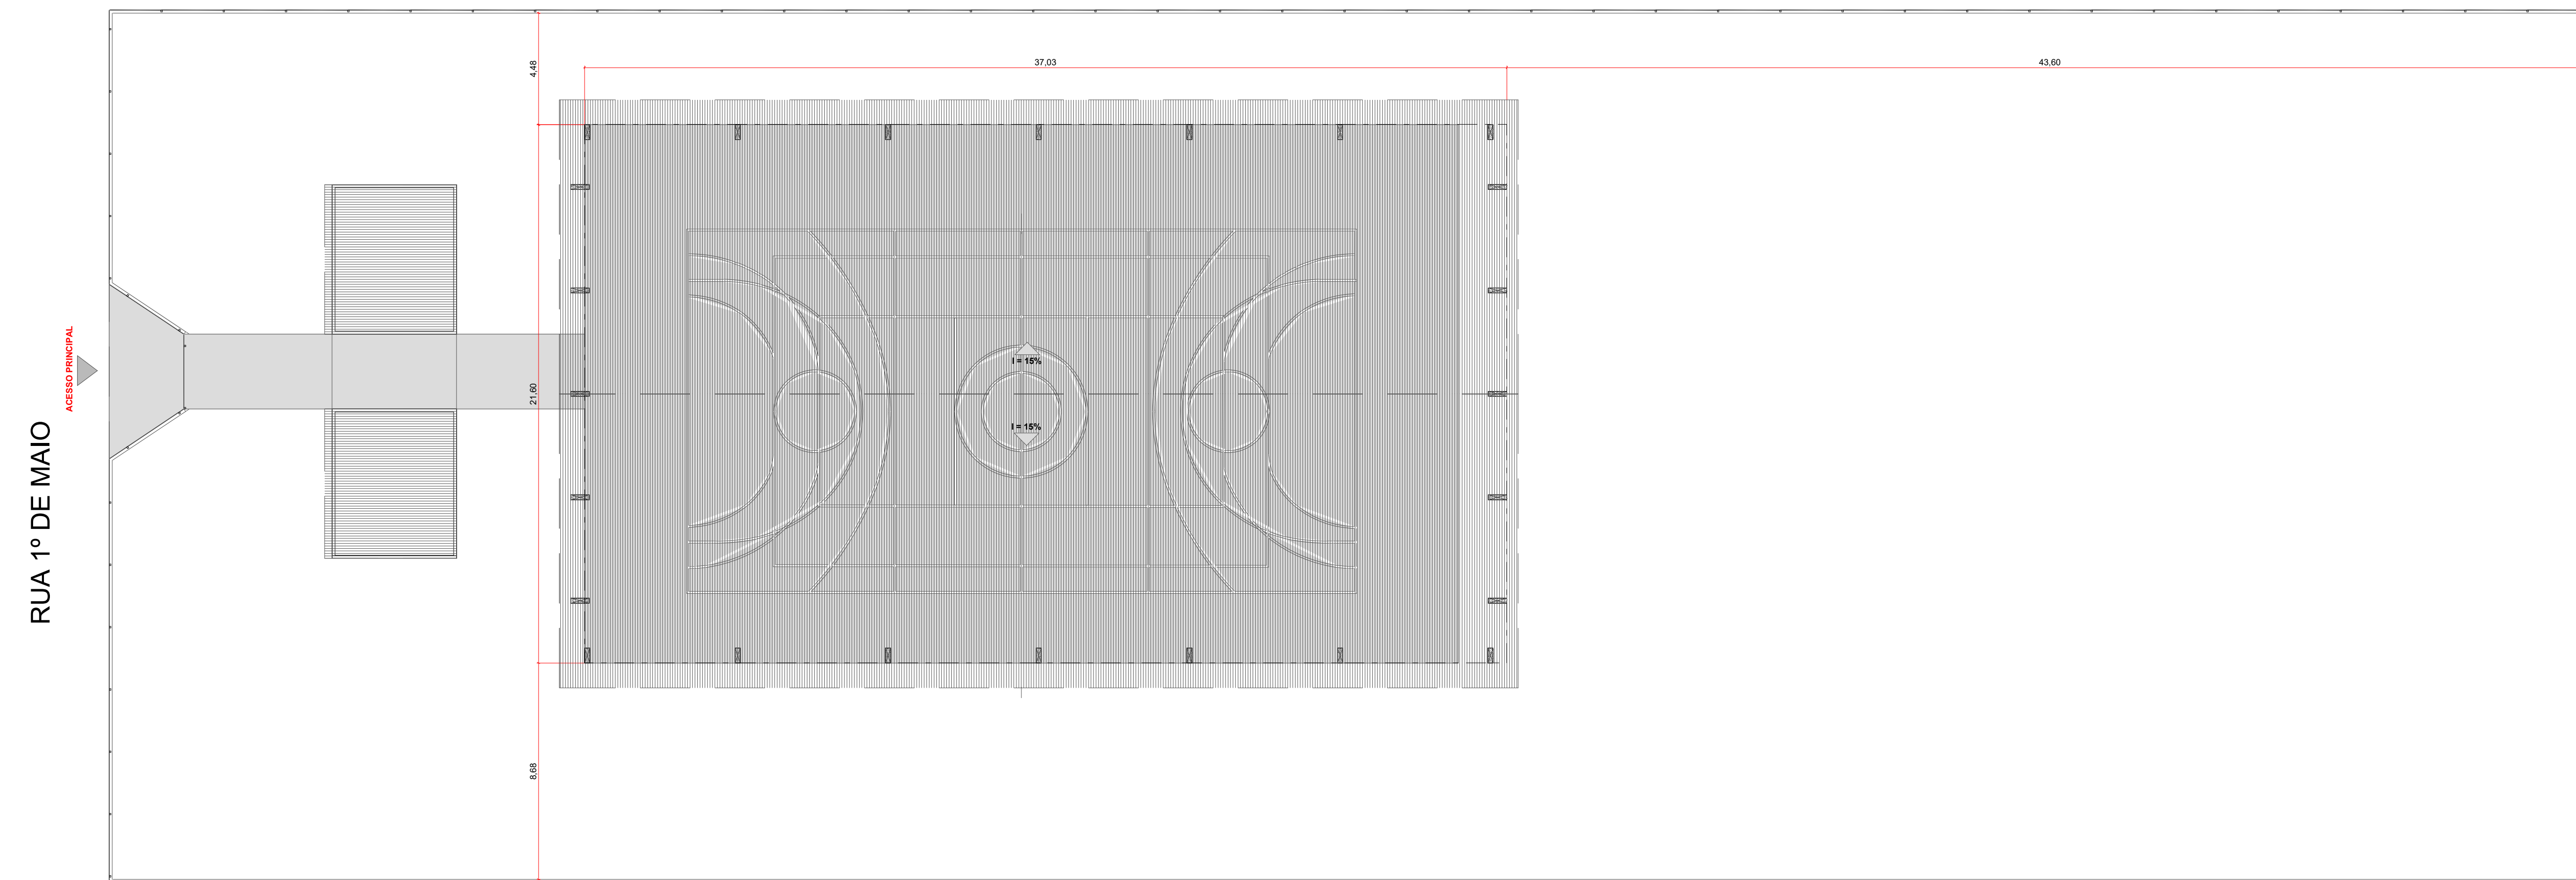

RUA 1º DE MAIO

ACESSO PRINCIPAL

Planta de Implantação


Escala: 1:150

ACADEMIA

Rua Antônio Vieira de Oliveira

Rua 1º de Maio

Fazenda São Francisco

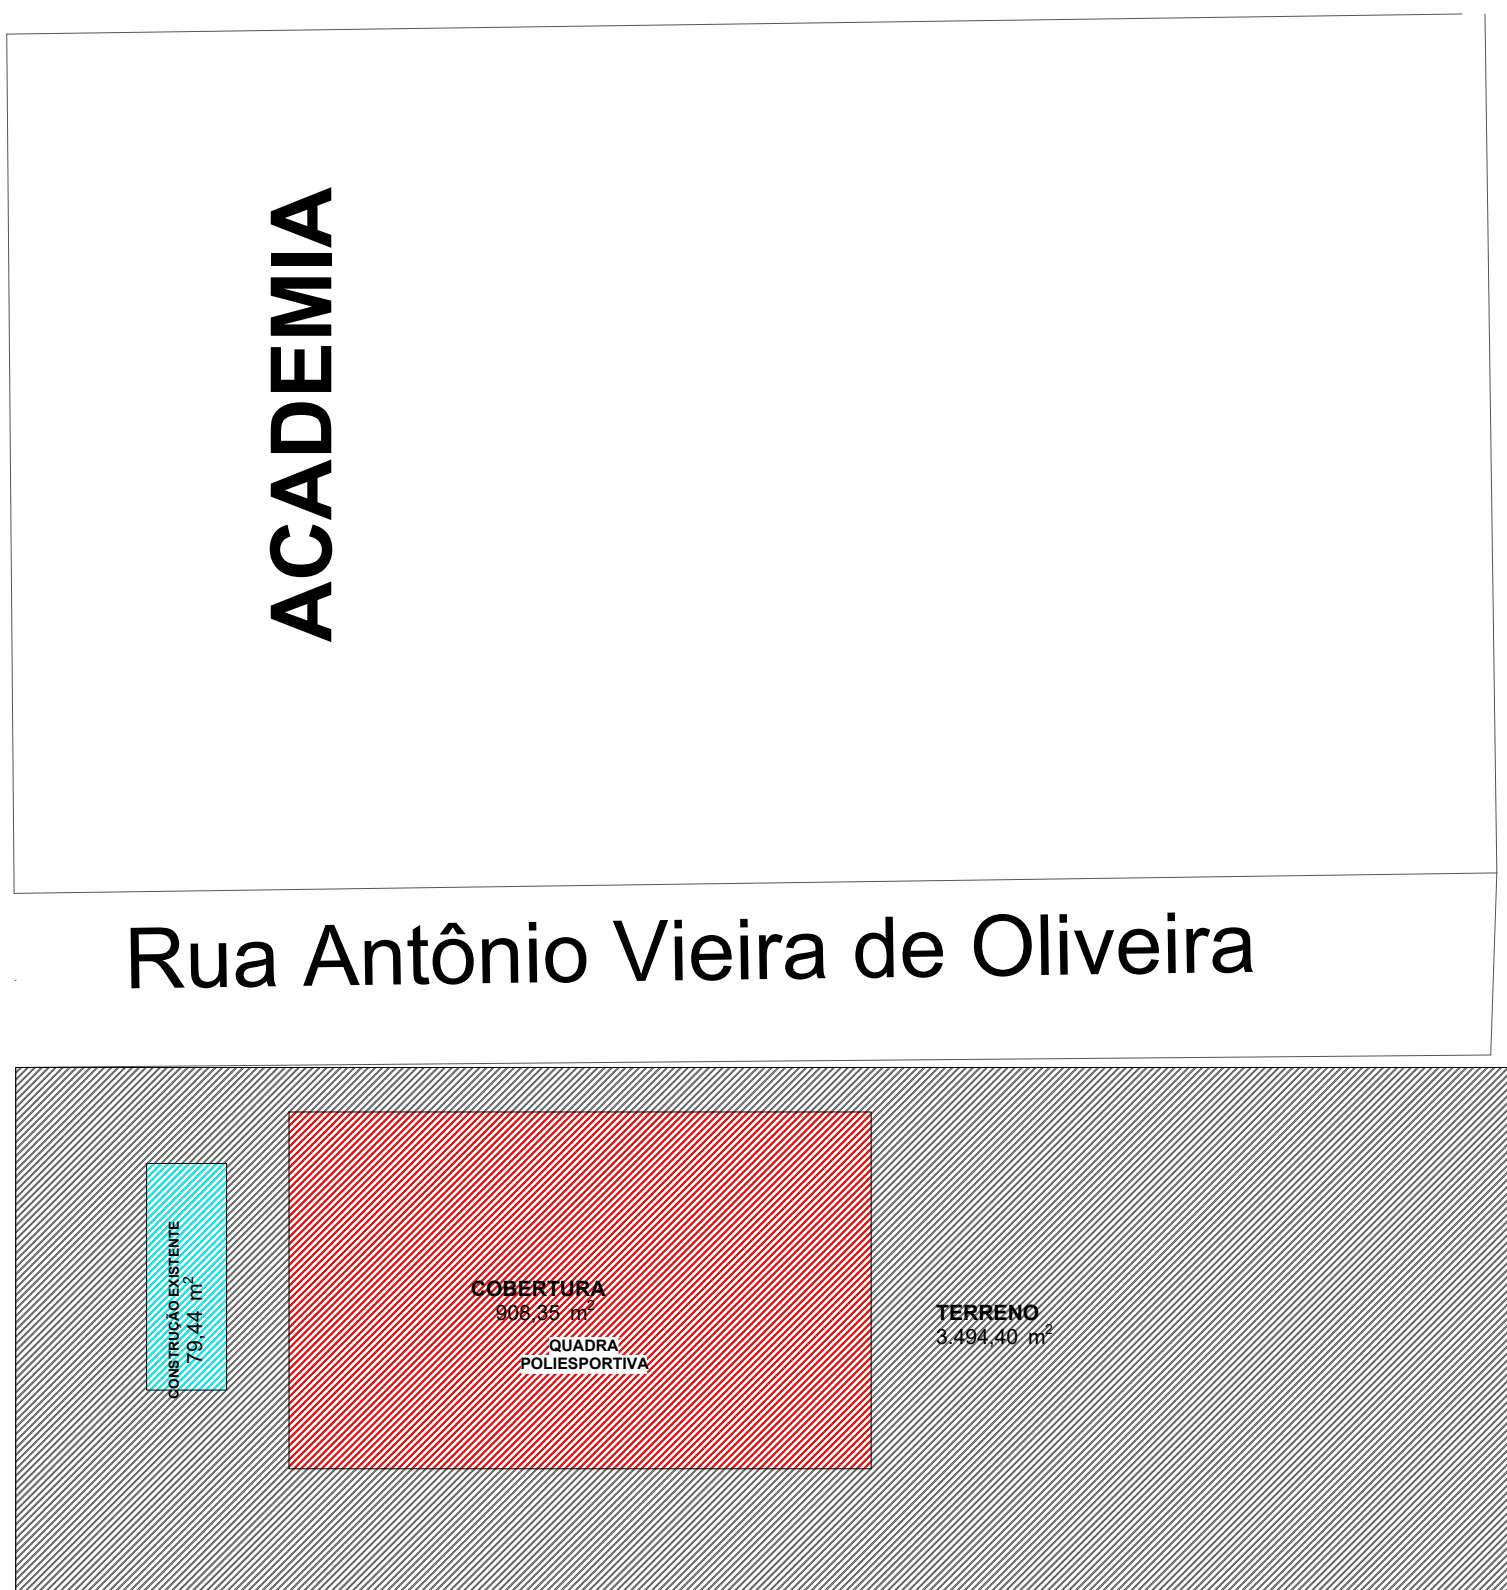

Planta de Localização

Escala: 1:500

PROPRIETÁRIO: PREFEITURA MUNICIPAL DE CORGUINHO			
Endereço: RUA 1º DE MAIO ESQUINA COM RUA ANTÔNIO VIEIRA DE OLIVEIRA			
Município: DISTRITO DO TABOCO			
<p>_____</p> <p>Prefeitura Municipal de Corguinho</p> <p>_____</p> <p>Responsável Técnico</p>			
APROVADO			
OBSERVAÇÕES:			
COBERTURA DE QUADRA PEQUENA			
PROJETO DE LOCALIZAÇÃO E IMPLANTAÇÃO			
COORDENAÇÃO			
DEPARTAMENTO DE CONVÊNIOS E PRESTAÇÃO DE CONTAS			
ANO	2024	ESCALA	Indicada
PRANCHA		DATA EMISSÃO	Abril 2024
FORMATO	DESENHO		01/05