




C-01 Corte
Escala: 1:75

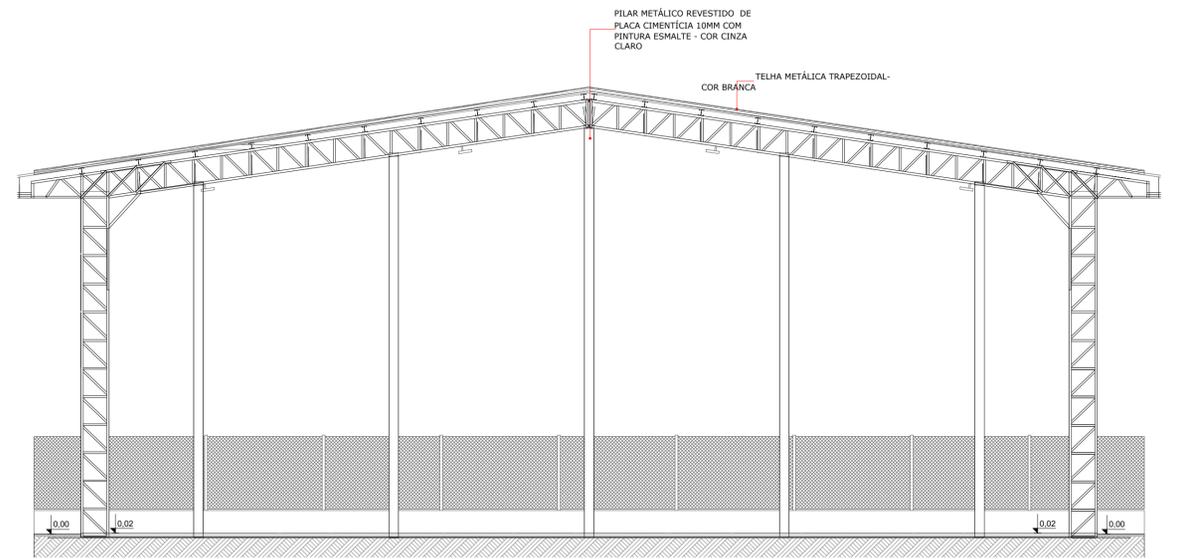

C-02 Corte
Escala: 1:75

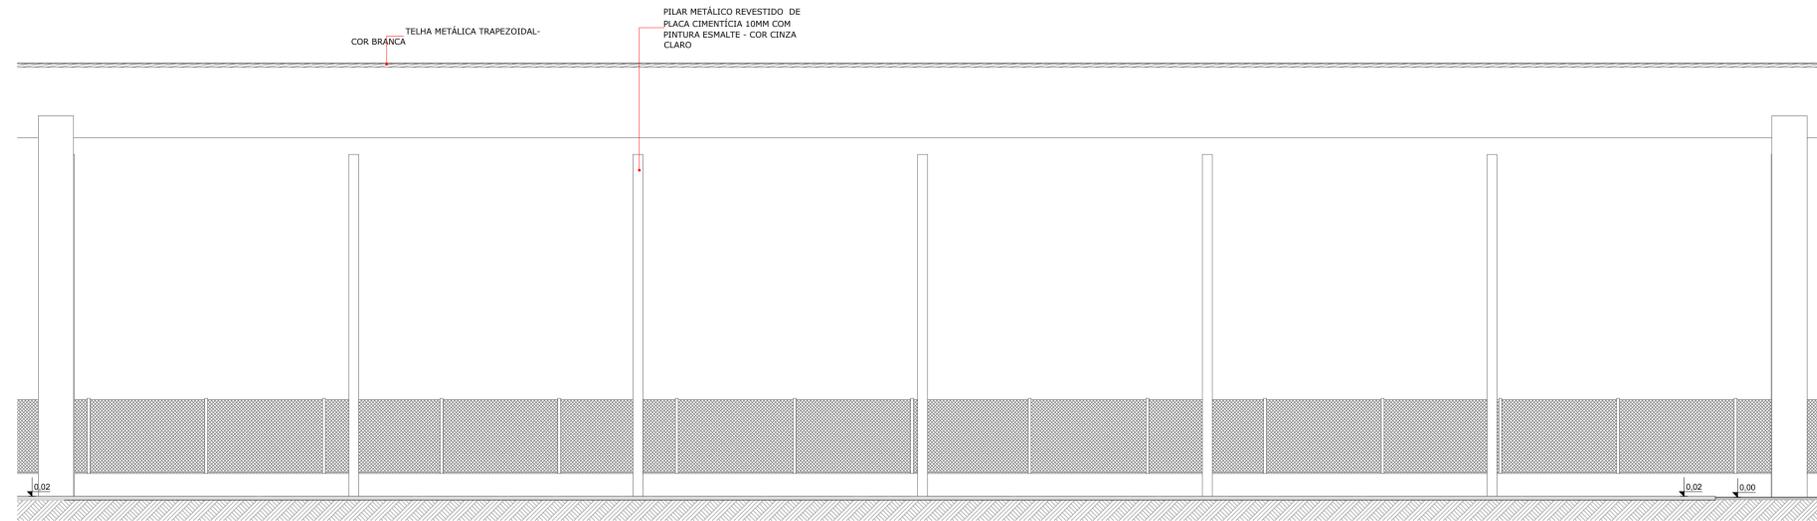

C-03 Corte
Escala: 1:75

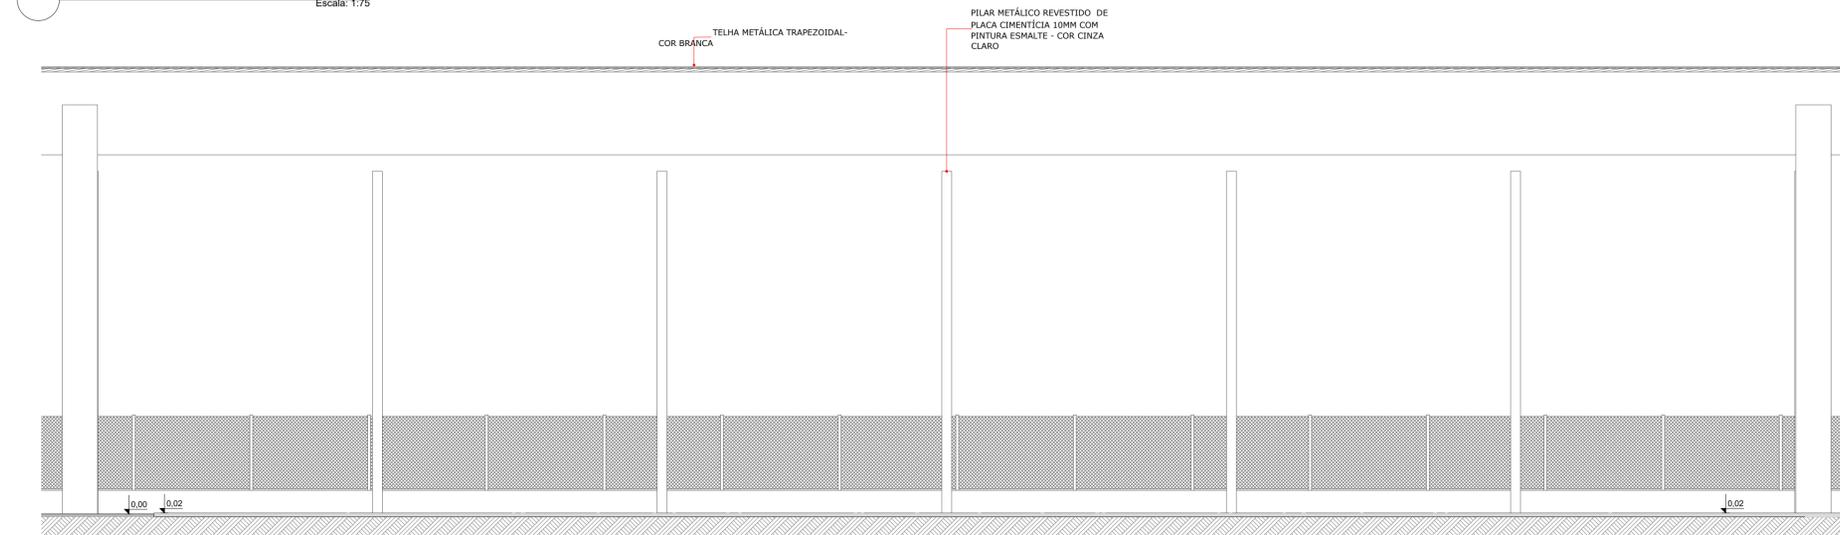

C-04 Corte
Escala: 1:75

PROPRIETÁRIO: PREFEITURA MUNICIPAL DE CORGUINHO			
Endereço: RUA 1º DE MAIO ESQUINA COM RUA ANTÔNIO VIEIRA DE OLIVEIRA			
Município: DISTRITO DO TABOCO			
<p style="text-align: center;">_____ Prefeitura Municipal de Corguinho</p> <p style="text-align: center;">_____ Responsável Técnico</p>			
APROVADO			
OBSERVAÇÕES:			
COBERTURA DE QUADRA PEQUENA			
PROJETO DE CORTES E FACHADAS			
COORDENAÇÃO DEPARTAMENTO DE CONVÊNIOS E PRESTAÇÃO DE CONTAS	ANO	ESCALA	PRANCHA
	2024	Indicada	04/05
FORMATO	DESENHO	DATA EMISSÃO	Abril 2024