




01 Elevação
Escala: 1:75

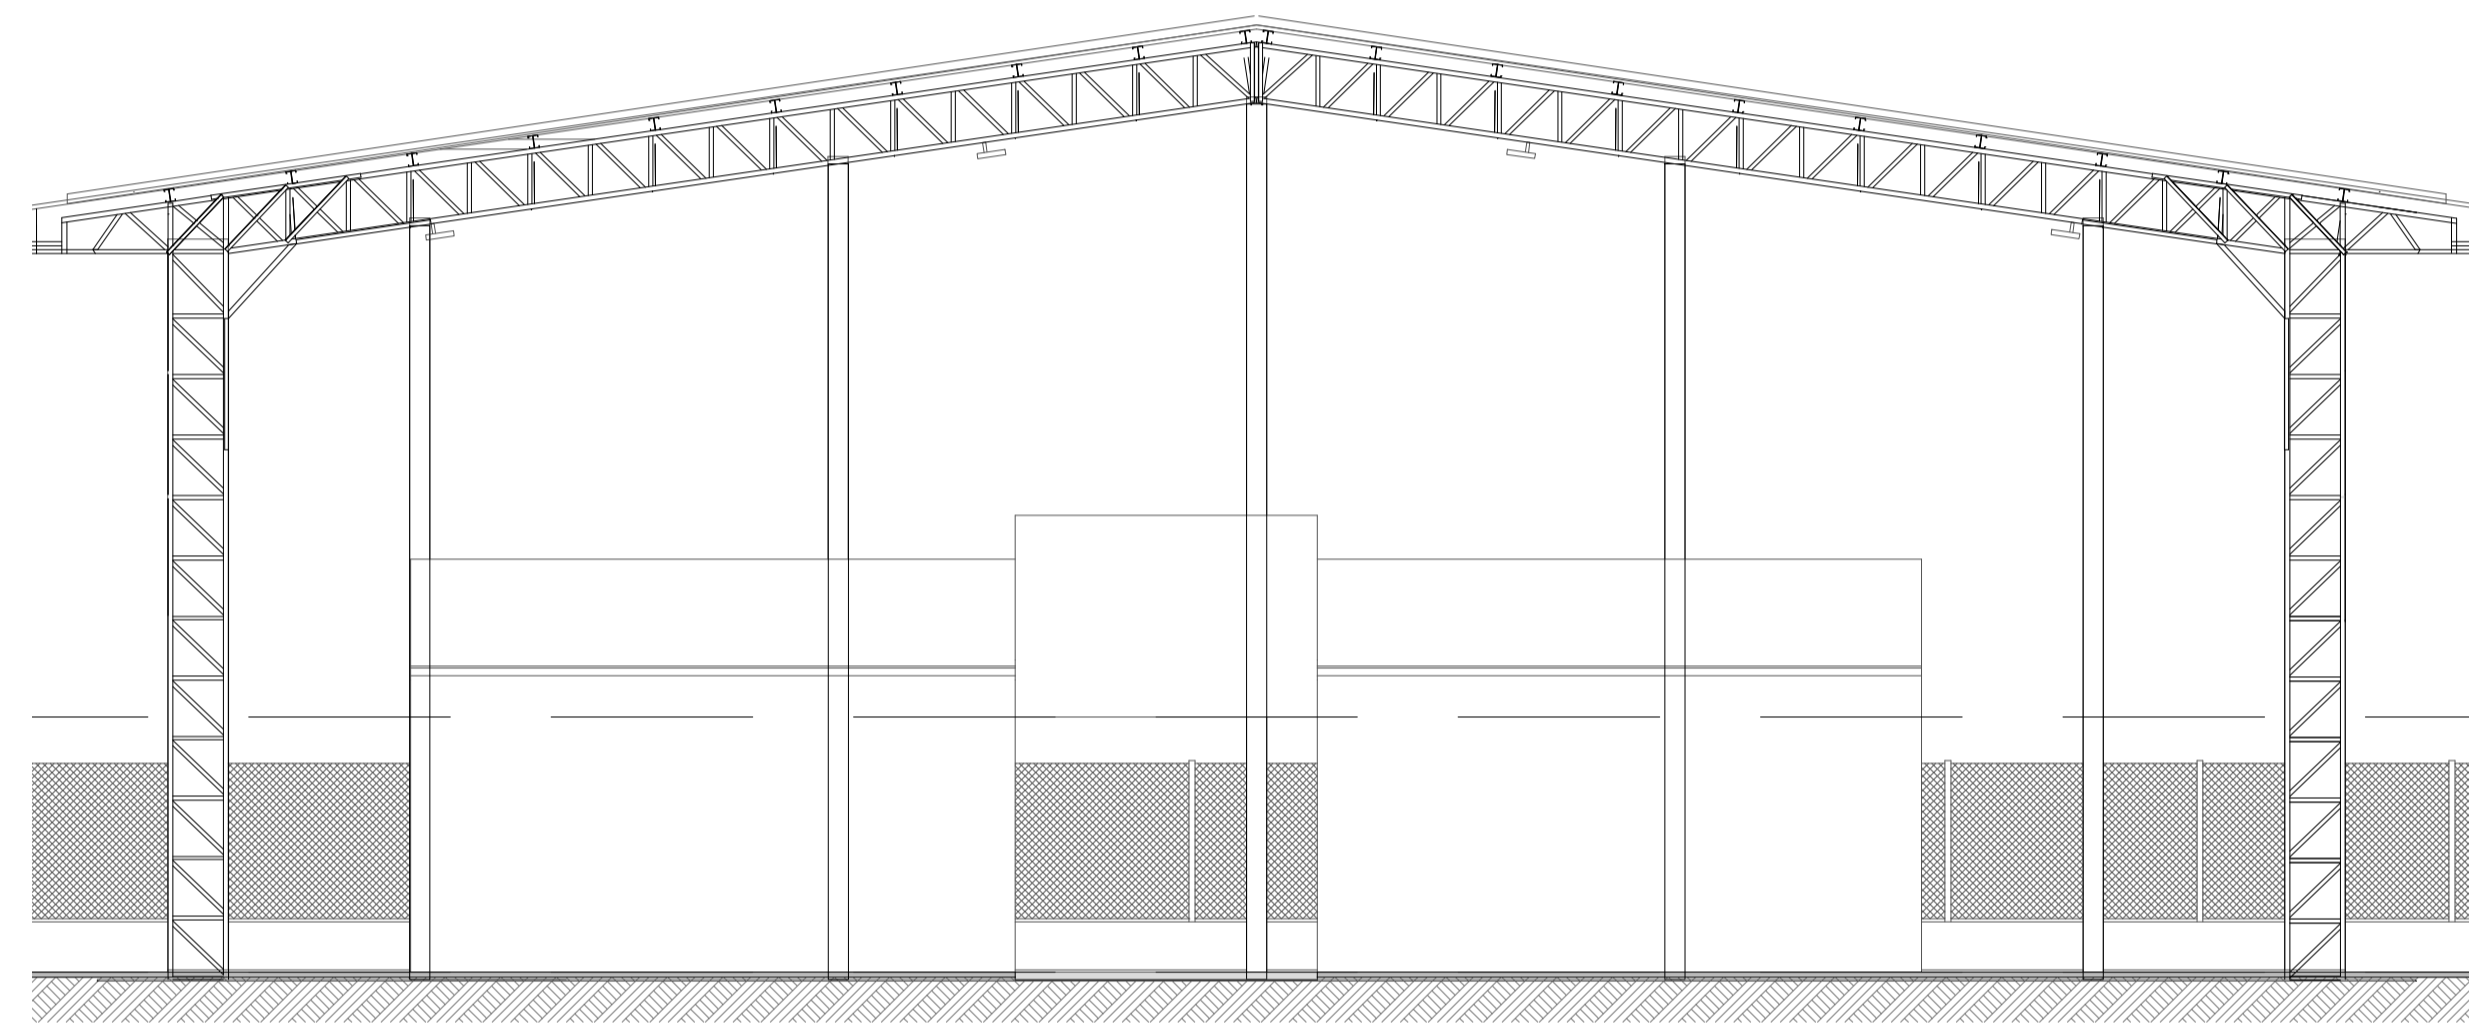

02 Elevação
Escala: 1:75

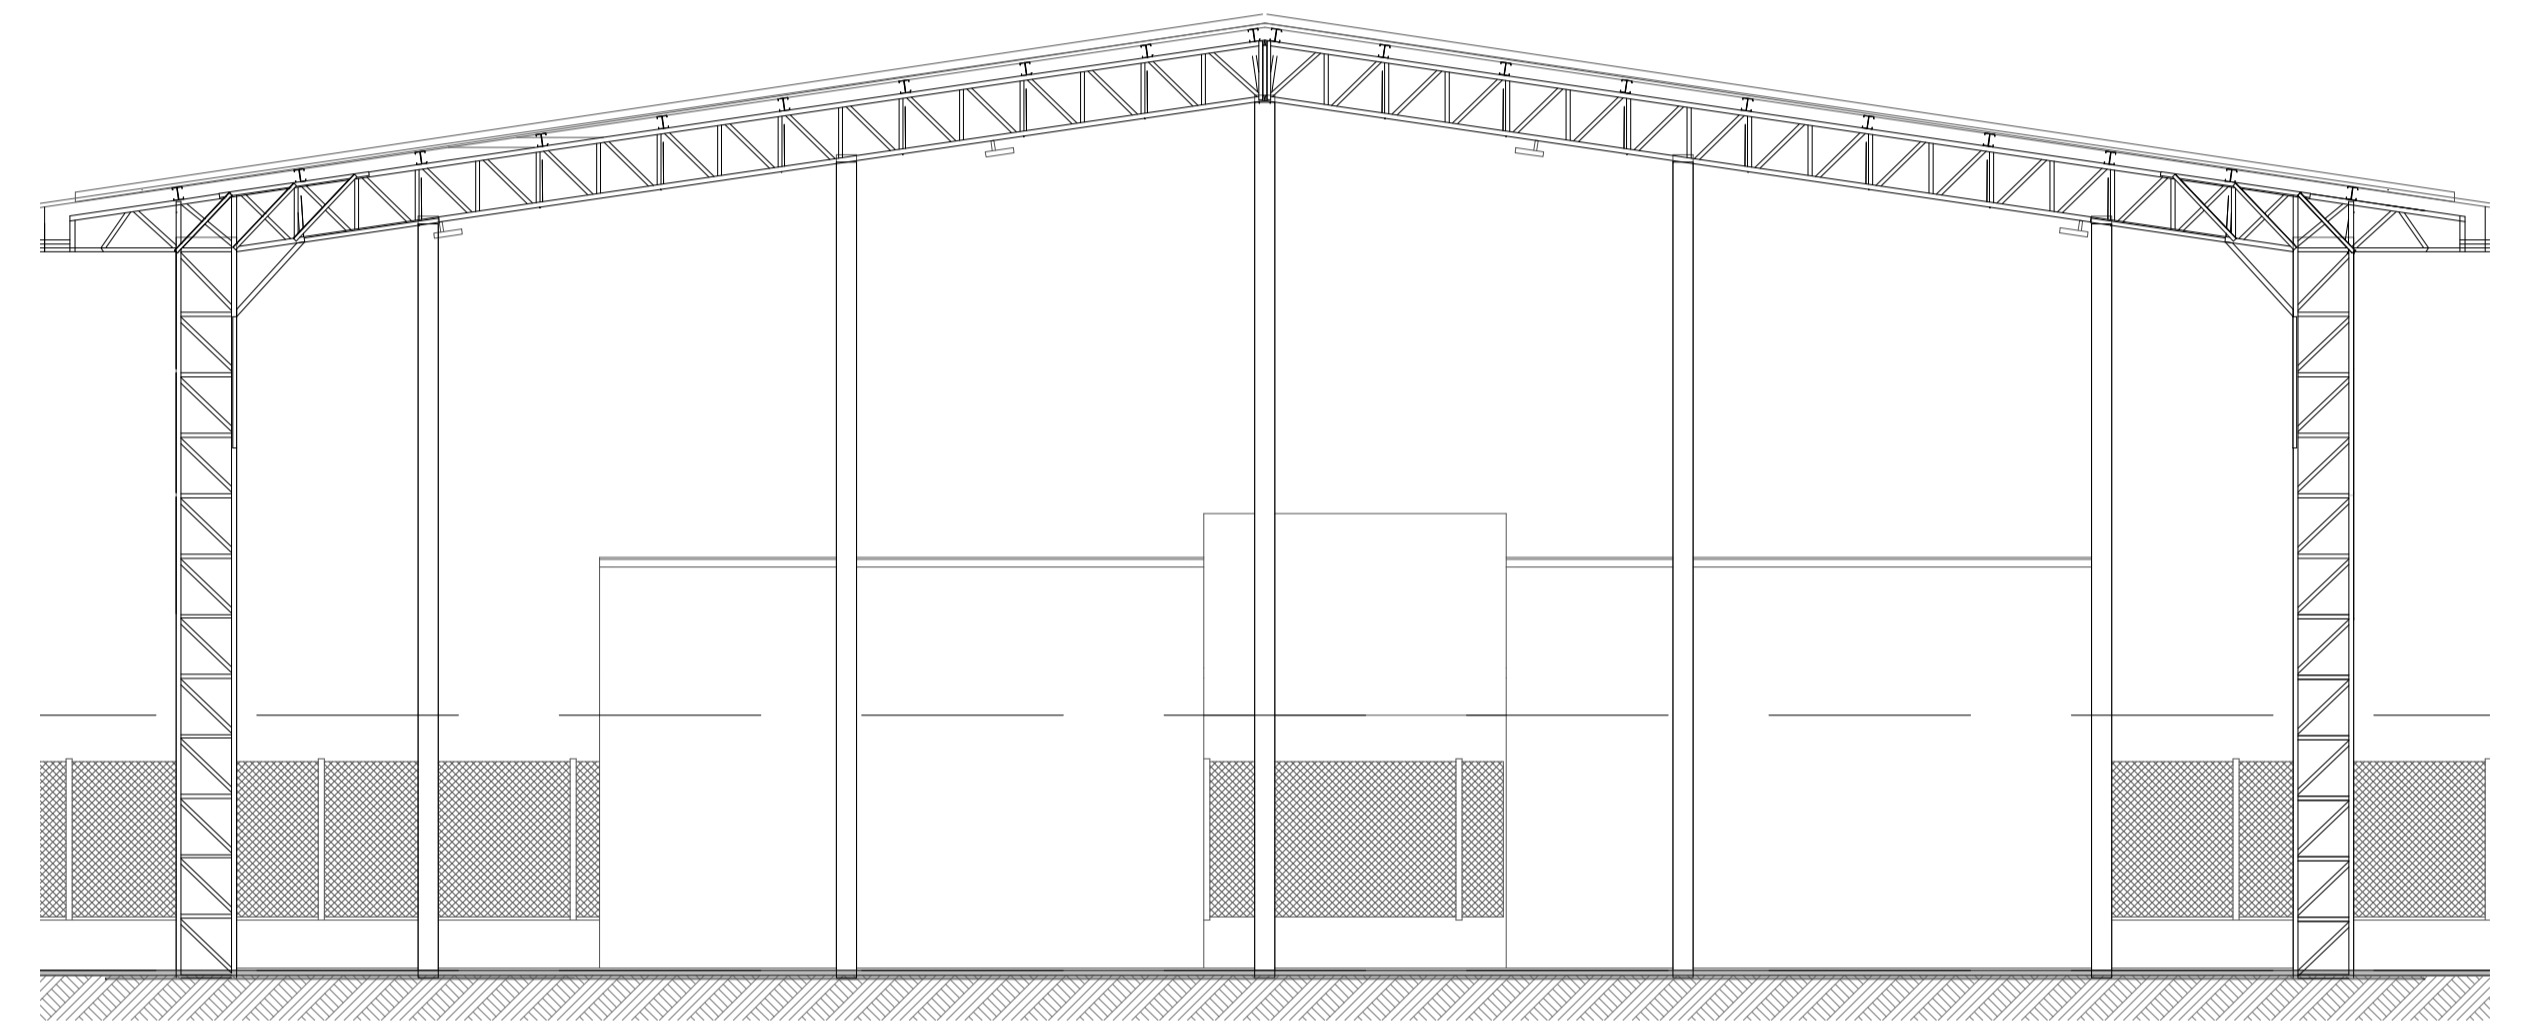

04 Elevação
Escala: 1:75

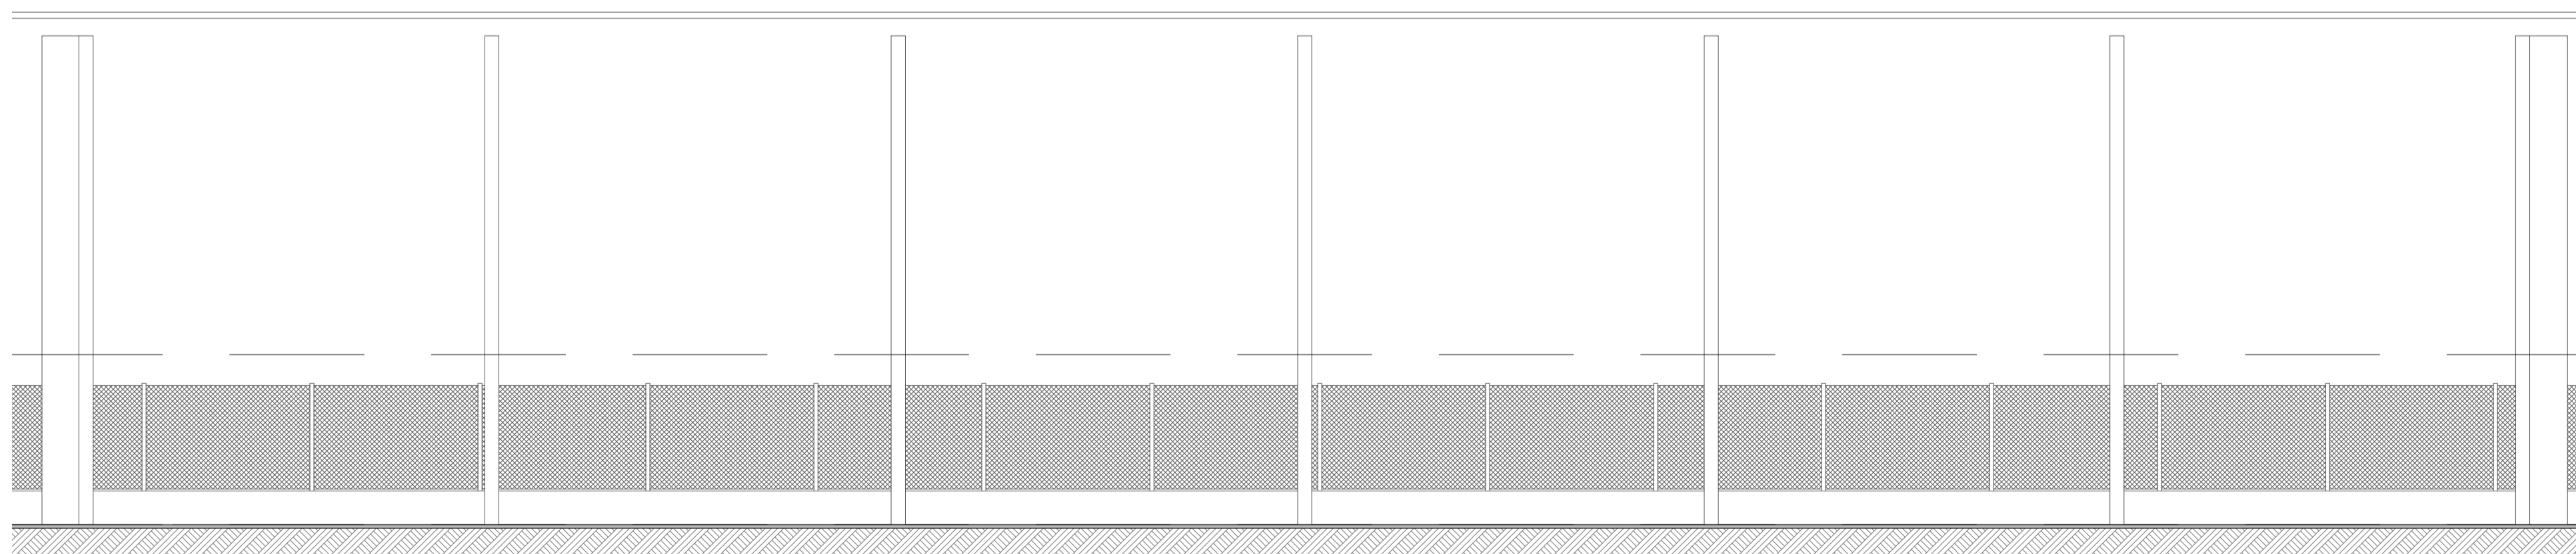

03 Elevação
Escala: 1:75

PROPRIETÁRIO: PREFEITURA MUNICIPAL DE CORGUINHO			
Endereço: RUA 1ª DE MAIO ESQUINA COM RUA ANTÔNIO VIEIRA DE OLIVEIRA			
Município: DISTRITO DO TABOCO			
<p>_____</p> <p>Prefeitura Municipal de Corguinho</p> <p>_____</p> <p>Responsável Técnico</p>			
APROVADO			
OBSERVAÇÕES:			
COBERTURA DE QUADRA PEQUENA			
PROJETO DE CORTE E FACHADAS			
COORDENAÇÃO DEPARTAMENTO DE CONVÊNIO E PRESTAÇÃO DE CONTAS	ANO	ESCALA	PRANCHA
	2024	Indicada	05/05
FORMATO DESENHO	DATA EMISSÃO	Abril 2024	