


RUA 1º DE MAIO

RUA 1º DE MAIO

RUA

RUA 1

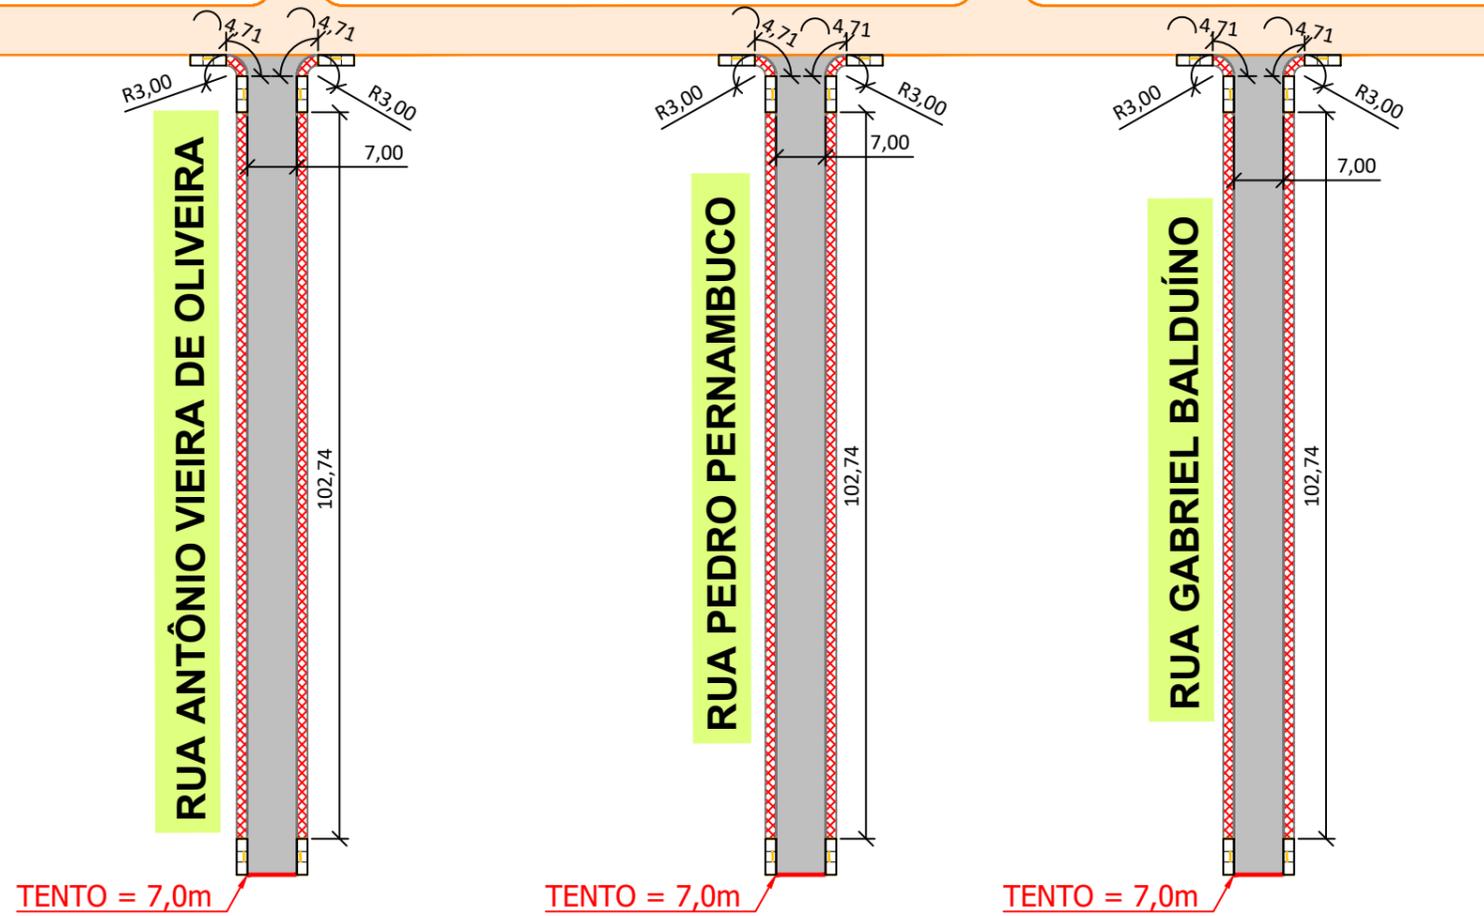

TENTO = 7,0m

TENTO = 7,0m



TENTO = 7,0m

Total - Piso Rústico (m²)	967,05	967,05 m²
Quantidades das Rampas (Unidades) - Tipo 01	12,00	TOTAL
Piso Podotátil - Tipo 01 (por Rampas) (m)	4,50	
Piso Podotátil (m)	54,00	54,00 m


VOLUME DE CONCRETO

ÁREA TOTAL A SER CONCRETADA:	967,05 m²
ESPESSURA DAS CALÇADAS:	0,07 m
VOLUME DE CONCRETO:	67,69 m³
ÁREA A SER CONCRETADA SOB PISO TÁTIL:	10,80 m²
ESP. DAS CALÇADAS SOB O PISO TÁTIL:	0,035 m
VOLUME DE CONCRETO SOB O PISO TÁTIL:	0,38 m³
ÁREA A SER CONCRETADA SOB RAMPAS:	82,80 m²
ESP. DAS CALÇADAS SOB O RAMPAS:	0,07 m
VOLUME DE CONCRETO SOB O RAMPAS:	5,80 m³
VOLUME TOTAL DE CONCRETO:	73,87 m³

Rampa Detalhe

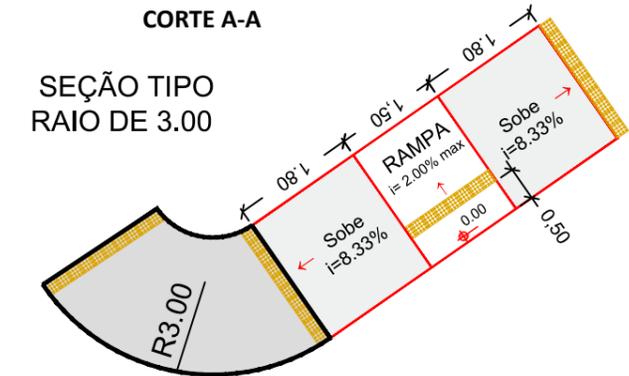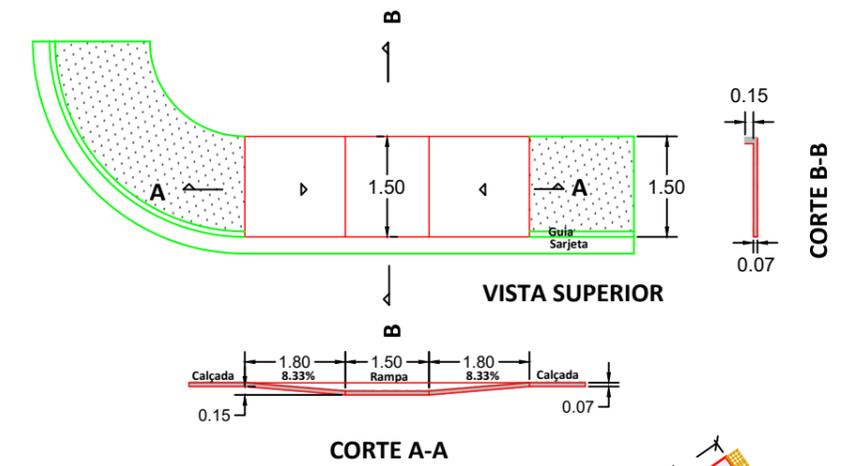

- LEGENDA
- PAVIMENTAÇÃO ASFÁLTICA À EXECUTAR
 - PAVIMENTAÇÃO ASFÁLTICA EM EXECUÇÃO
 - TENTO
 - RAMPA DE ACESSIBILIDADE A SER IMPLANTADO
 - PISO TÁTIL ALERTA A SER IMPLANTADO
 - CALÇADA A SER IMPLANTADA

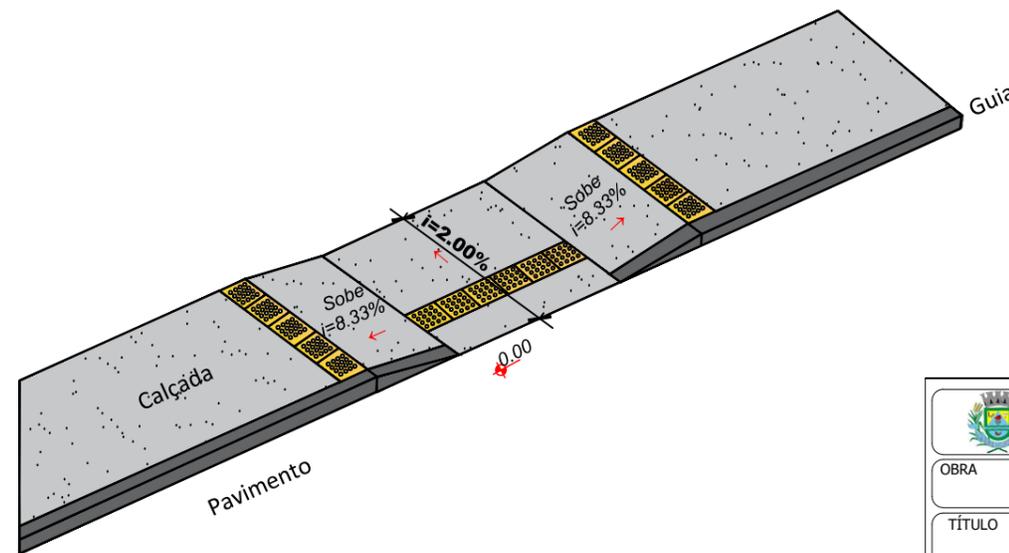

 <p>PREFEITURA MUNICIPAL DE CORGUINHO-MS SECRETARIA MUNICIPAL DE OBRAS</p>		<p>AUTOR DO PROJETO</p>  <p>ENG.º CIVIL LÁZARO BARBOSA MACHADO CREA 22039/MG VISTO 1634</p>	
OBRA	INFRAESTRUTURA PAVIMENTAÇÃO ASFÁLTICA E DRENAGEM DE ÁGUAS PLUVIAIS	LOCAL	DISTRITO DE TABOCO
TÍTULO	PROJETO EXECUTIVO PROJETO DE CALÇADA E ACESSIBILIDADE	FOLHA	01
ESCALA	1:1.000	DATA	MAIO/2024
		REVISÃO	R00
		PROJETISTA	
<p>PROPRIETÁRIO</p> <p>PREFEITURA MUNICIPAL DE CORGUINHO/MS</p>			

ESCALA GRÁFICA

