


PREFEITURA MUNICIPAL DE CORGUINHO
 APROVADO SETOR DE ENGENHARIA
 Corguinho - MS, 01 de abril de 2024
 THIAGO SANCHES ALVES
 CORREA70057478104

LEGENDA

	MARCO DE CONCRETO APOIO TOPOGRÁFICO		FOSSA EXISTENTE		PAVIMENTO EXISTENTE
	POSTE - REDE ELÉTRICA		CALÇADA EXISTENTE		FLUXO
	CERCA		PORTÃO EXISTENTE		TODOS OS RAIOS SÃO DE 3,00m
	ALINHAMENTO PREDIAL		PV ESGOTO EXISTENTE		ESCALA GRÁFICA
	EIXO - ESTACAS (20m x 20m)		PV DE ÁGUA EXISTENTE		0 25 50 75 100m
	FURO DE SONDAGEM		PAVIMENTO A SER IMPLANTADO		
	CURVAS DE NÍVEL - 1m x 1m				

 PREFEITURA MUNICIPAL DE CORGUINHO-MS SECRETARIA MUNICIPAL DE OBRAS		LOCAL	
		CENTRO II	
OBRA		TÍTULO	
INFRAESTRUTURA PAVIMENTAÇÃO ASFÁLTICA E DRENAGEM DE ÁGUAS PLUVIAIS		PROJETO EXECUTIVO PROJETO DE PAVIMENTAÇÃO	
ESCALA	DATA	REVISÃO	DESENHO
1:1.500	ABRIL/2024	R01	
AUTOR DO PROJETO		PROPRIETÁRIO	
 LBM ENGENHARIA PROJETOS E CONSULTORIA		ENG.º CIVIL LÁZARO BARBOSA MACHADO CREA 22039/MG VISTO 1634	
PREFEITURA MUNICIPAL DE CORGUINHO/MS			


SEÇÃO-TIPO DE PAVIMENTAÇÃO

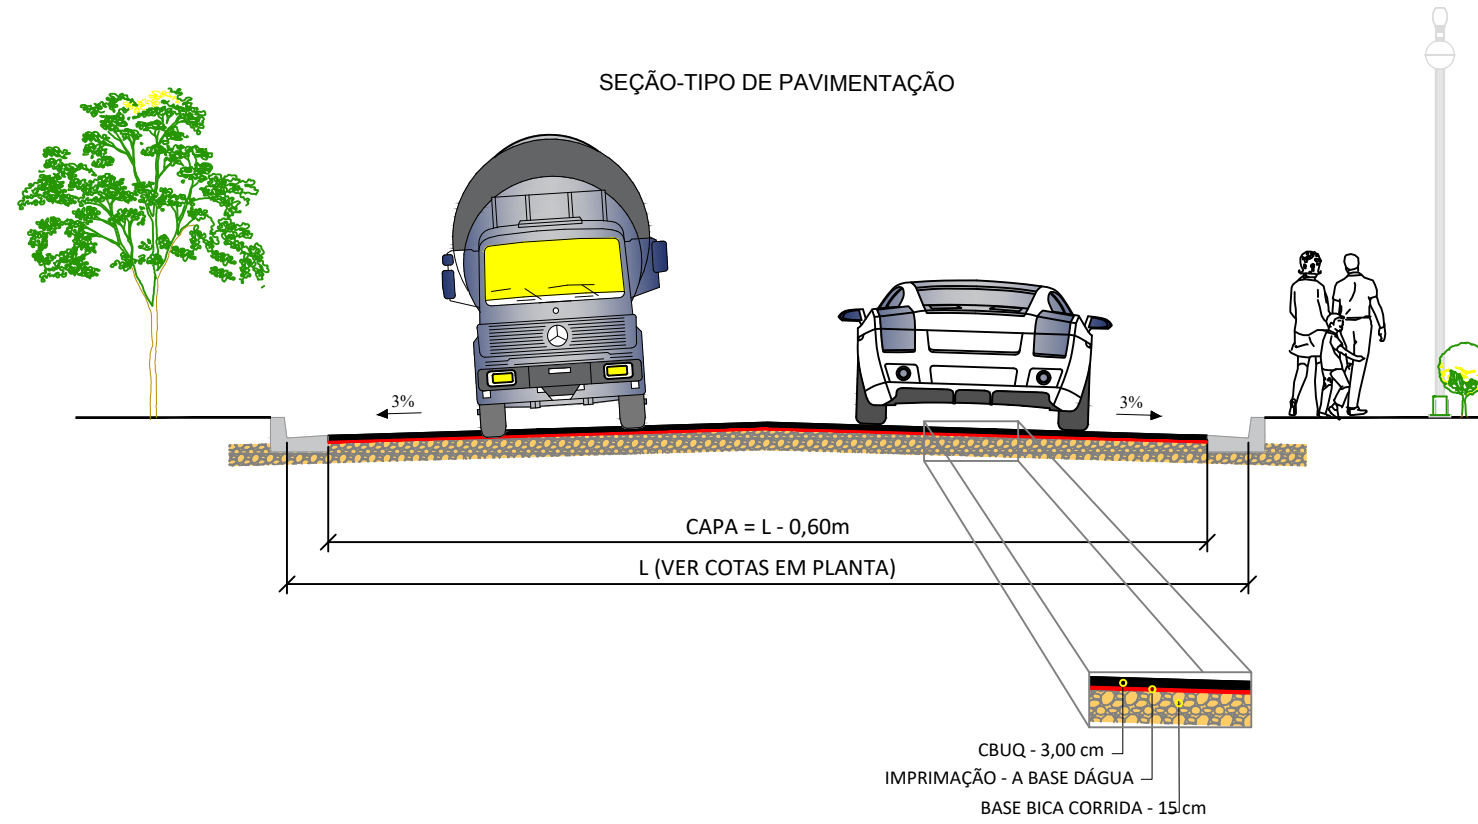


NOTA TÉCNICA

- 01 - OS RAIOS DAS ESQUINAS QUANDO NÃO INDICADOS SÃO DE 5,00 M;
- 02 - AS MEDIDAS QUANDO NÃO INDICADAS ESTÃO EM METROS;
- 03 - CONFERIR AS CONDIÇÕES FÍSICAS DOS MARCOS PARA LOCAÇÃO A PARTIR DESTES;
- 04 - PARA LOCAÇÃO DEVE-SE SEGUIR A TABELA COM AS COORDENADAS DOS EIXOS DO PROJETO GEOMÉTRICO;
- 05 - AS DECLIVIDADES TRANSVERSAIS ESTÃO INDICADAS NO PROJETO DE PAVIMENTAÇÃO E CONTEMPLADAS EM NOTA DE SERVIÇO;
- 06 - APÓS A LOCAÇÃO DOS EIXOS E ANTECEDENDO A EXECUÇÃO DA OBRA, A CONSTRUTORA DEVERÁ CONFIRMAR AS MEDIDAS DE PROJETO COM RELAÇÃO ÀS SEÇÕES TRANSVERSAIS PROPOSTAS, COMPATIBILIDADE DOS SERVIÇOS COM RELAÇÃO À ACESSIBILIDADE DE PESSOAS DE MOBILIDADE REDUZIDA E ACESSO DE VEÍCULOS, INFORMANDO IMEDIATAMENTE AO PROJETISTA PARA ALTERAÇÃO E CORREÇÕES;
- 07 - ANTES DO INÍCIO DAS OBRAS, A CONSTRUTORA DEVERÁ SOLICITAR OS CADASTROS ATUALIZADAS DAS CONCESSIONÁRIAS, PARA CONFERÊNCIA A MAPEAMENTO DESTAS;
- 08 - O LEVANTAMENTO DO TERRENO PRIMITIVO PODE TER SIDO ALTERADO EM FUNÇÃO O PRAZO ENTRE ELABORAÇÃO DOS PROJETOS E INÍCIO DE EXECUÇÃO DAS OBRAS;
- 09 - CASO TENHA ALTERAÇÃO NO PROJETO POR DEFINIÇÃO DE OBRA, ESTAS DEVEM SER INFORMADAS AO PROJETISTA.

DETALHE ILUSTRATIVO DO ESCOAMENTO SUPERFICIAL NOS CRUZAMENTOS
CONSULTAR NOTA DE SERVIÇO DE PAVIMENTAÇÃO
ESCALA: 1:250

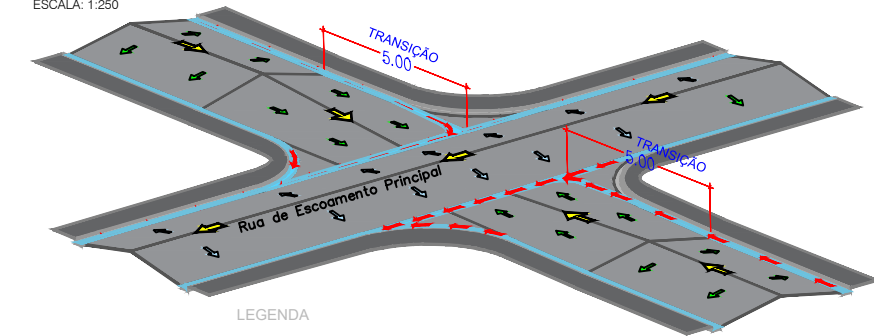

PREFEITURA MUNICIPAL DE CORGUINHO
APROVADO SETOR DE ENGENHARIA
Corguinho - MS, 01 de abril de 2024
THIAGO SANCHES ALVES
CORBEA-70037478/08
Assinado de forma digital por THIAGO SANCHES ALVES CORBEA-70037478/08
Prot. em 26 / 03 / 2024 nº 047 / 2024

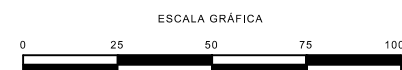

<p>PREFEITURA MUNICIPAL DE CORGUINHO-MS SECRETARIA MUNICIPAL DE OBRAS</p>		<p>AUTOR DO PROJETO</p> <p>ENG.º CIVIL LÁZARO BARBOSA MACHADO CREA 22039/MG VISTO 1634</p>	
OBRA	INFRAESTRUTURA PAVIMENTAÇÃO ASFÁLTICA E DRENAGEM DE ÁGUAS PLUVIAIS	LOCAL	CENTRO II
TÍTULO	PROJETO EXECUTIVO DEDTALHES E SEÇÃO TIPO DE PAVIMENTAÇÃO	FOLHA	02
ESCALA	S/ESCALA	DATA	ABRIL/2024
		REVISÃO	R01
		DESENHO	
<p>PROPRIETÁRIO</p> <p>PREFEITURA MUNICIPAL DE CORGUINHO/MS</p>			