


PREFEITURA MUNICIPAL DE CORGUINHO  
APROVADO SETOR DE ENGENHARIA  
Corguinho - MS, 01 de abril de 2024  
THIAGO SANCHES ALVES  
CORREIA 7052/4718/08  
Assinado de forma digital por THIAGO SANCHES ALVES  
Prot. em 26 / 03 / 2024 nº 047/ 2024

**LEGENDA**


POSTE - REDE ELÉTRICA	RAMPA DE ACESSIBILIDADE A SER IMPLANTADO	PAVIMENTO EXISTENTE
CERCA	PISO TÁTIL ALERTA A SER IMPLANTADO	TODOS OS RAIOS SÃO DE 3,00m
ALINHAMENTO PREDIAL	PISO TÁTIL DIRECIONAL A SER IMPLANTADO	ESCALA GRÁFICA 0 25 50 75 100m
FOSSA EXISTENTE	CALÇADA A SER IMPLANTADA	
CALÇADA EXISTENTE	PAVIMENTO A SER IMPLANTADO	
PORTÃO EXISTENTE		

		<b>PREFEITURA MUNICIPAL DE CORGUINHO-MS</b> SECRETARIA MUNICIPAL DE OBRAS	
OBRA	INFRAESTRUTURA PAVIMENTAÇÃO ASFÁLTICA E DRENAGEM DE ÁGUAS PLUVIAIS	LOCAL	CENTRO II
TÍTULO	PROJETO EXECUTIVO PROJETO DE CALÇADAS E ACESSIBILIDADE	FOLHA	01
ESCALA	1:1.500	DATA	ABRIL/2024
		REVISÃO	R02
		DESENHO	
		PROPRIETÁRIO PREFEITURA MUNICIPAL DE CORGUINHO/MS	

QUANTIFICAÇÃO DAS CALÇADAS		
Piso Rústico (m <sup>2</sup> )	ÁREA	TOTAL
Cruzamento - 01	15,27	
Cruzamento - 02	11,38	
Cruzamento - 03	12,97	
Cruzamento - 04	12,79	
Cruzamento - 05	12,57	
Cruzamento - 06	6,86	
Cruzamento - 07	4,72	
Cruzamento - 08	7,47	
Cruzamento - 09	21,89	
Cruzamento - 10	3,86	
Cruzamento - 11	5,78	
<b>Total - Piso Rústico (m<sup>2</sup>)</b>	<b>115,56</b>	<b>115,56 m<sup>2</sup></b>
Quantidades das Rampas (Unidades) - Tipo 01	24,00	TOTAL
Piso Podotátil - Tipo 01 (por Rampas) (m)	4,50	
Piso Podotátil (m)	108,00	

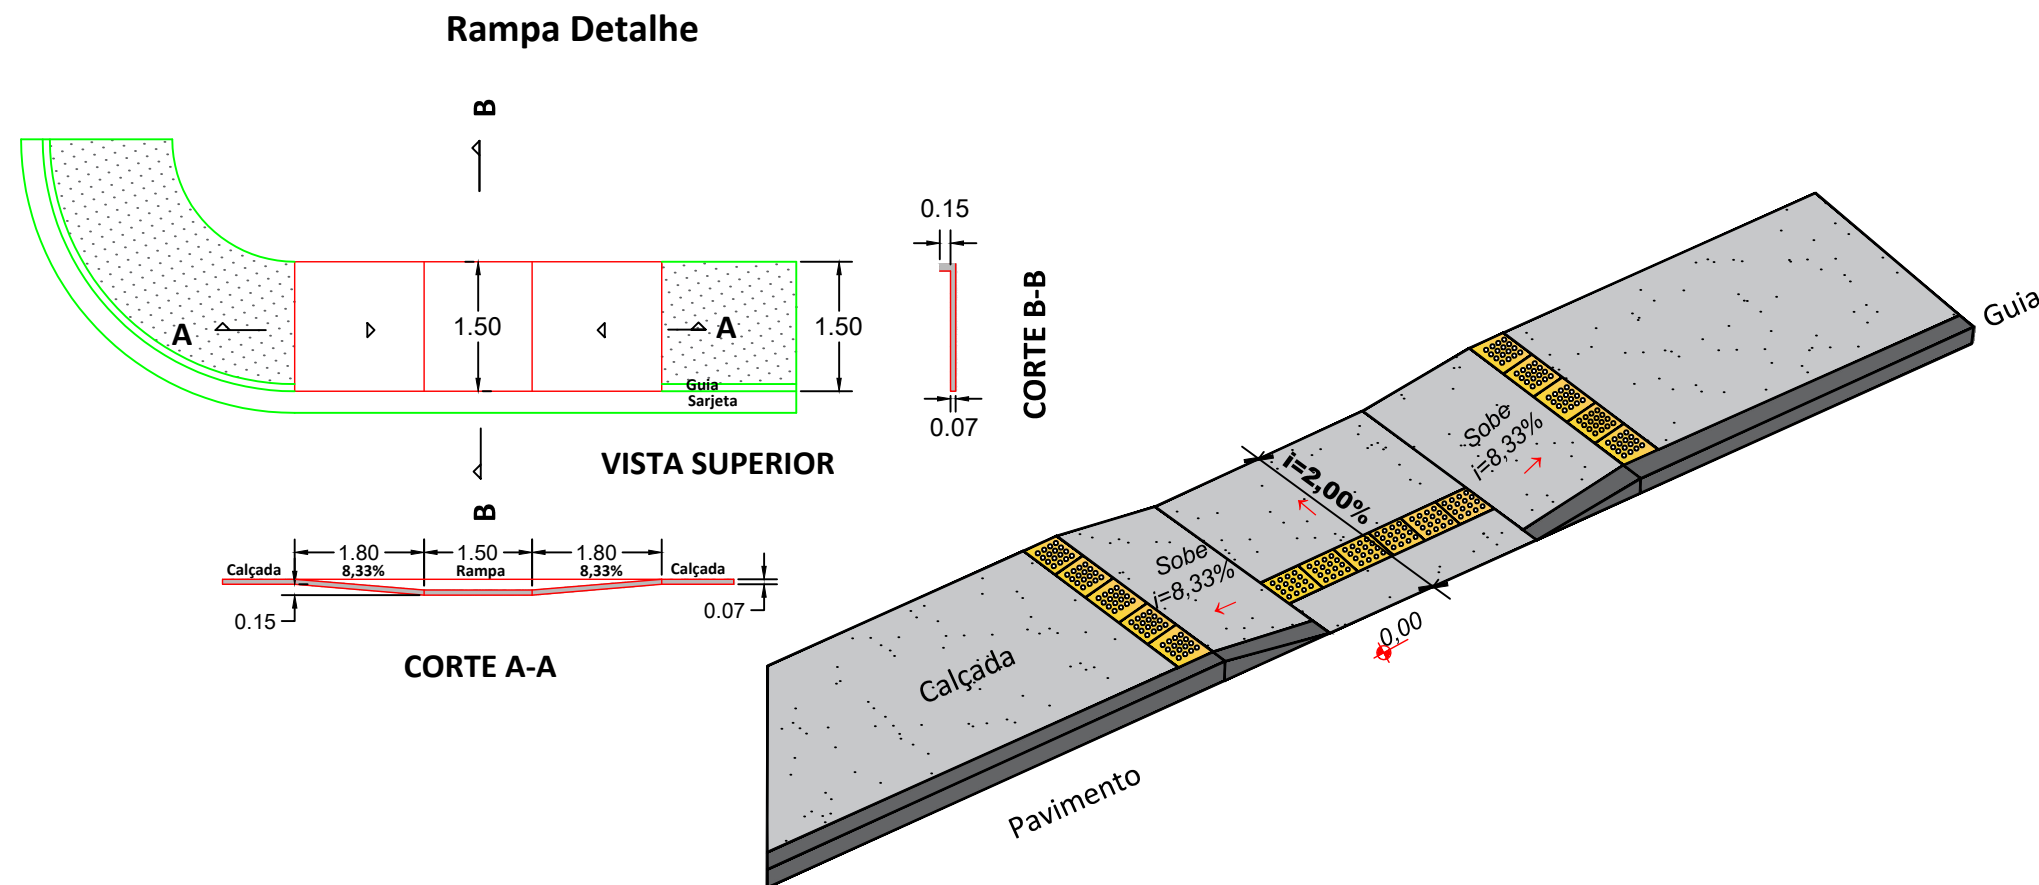

SEÇÃO TIPO  
RAIO DE 3,00

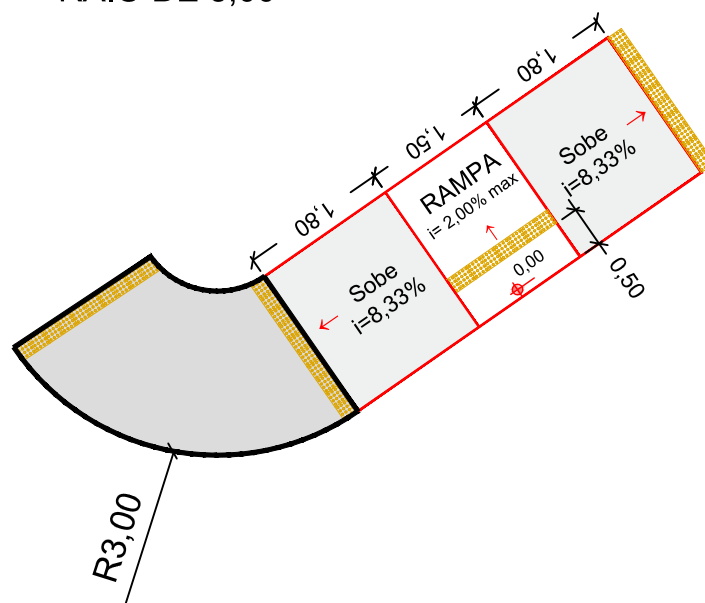


### VOLUME DE CONCRETO

ÁREA TOTAL A SER CONCRETADA:	115,56 m <sup>2</sup>
ESPESSURA DAS CALÇADAS:	0,07 m
VOLUME DE CONCRETO:	8,09 m <sup>3</sup>
ÁREA A SER CONCRETADA SOB PISO TÁTIL:	21,60 m <sup>2</sup>
ESP. DAS CALÇADAS SOB O PISO TÁTIL:	0,035 m
VOLUME DE CONCRETO SOB O PISO TÁTIL:	0,76 m <sup>3</sup>
ÁREA A SER CONCRETADA SOB RAMPAS:	165,60 m <sup>2</sup>
ESP. DAS CALÇADAS SOB O RAMPAS:	0,07 m
VOLUME DE CONCRETO SOB O RAMPAS:	11,59 m <sup>3</sup>
<b>VOLUME TOTAL DE CONCRETO SOB AS RAMPAS:</b>	<b>20,44 m<sup>3</sup></b>

PREFEITURA MUNICIPAL DE CORGUINHO  
APROVADO SETOR DE ENGENHARIA  
Corguinho - MS, 01 de abril de 2024  
THIAGO SANCHES ALVES  
CORREA.70527478104  
Assinado de forma digital por THIAGO SANCHES ALVES CORREA.70527478104  
Prot. em 26 / 03 / 2024 nº 047/ 2024

#### LEGENDA

	POSTE - REDE ELÉTRICA		RAMPA DE ACESSIBILIDADE A SER IMPLANTADO
	CERCA		PISO TÁTIL ALERTA A SER IMPLANTADO
	ALINHAMENTO PREDIAL		PISO TÁTIL DIRECIONAL A SER IMPLANTADO
	FOSSA EXISTENTE		CALÇADA A SER IMPLANTADA
	CALÇADA EXISTENTE		PAVIMENTO A SER IMPLANTADO
	PORTÃO EXISTENTE		

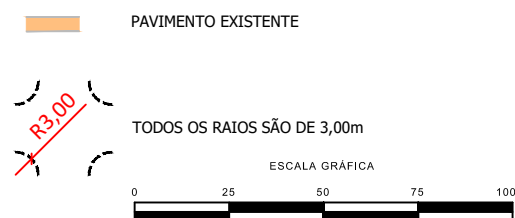

<p>PREFEITURA MUNICIPAL DE CORGUINHO-MS SECRETARIA MUNICIPAL DE OBRAS</p>			
OBRA	INFRAESTRUTURA PAVIMENTAÇÃO ASFÁLTICA E DRENAGEM DE ÁGUAS PLUVIAIS	LOCAL	CENTRO II
TÍTULO	PROJETO EXECUTIVO DEDTALHES E SEÇÃO TIPO DE PAVIMENTAÇÃO	FOLHA	02
ESCALA	S/ESCALA	DATA	ABRIL/2024
		REVISÃO	R02
		DESENHO	

AUTOR DO PROJETO	
	ENG.º CIVIL LÁZARO BARBOSA MACHADO CREA 22039/MG VISTO 1634
PROPRIETÁRIO	
PREFEITURA MUNICIPAL DE CORGUINHO/MS	