
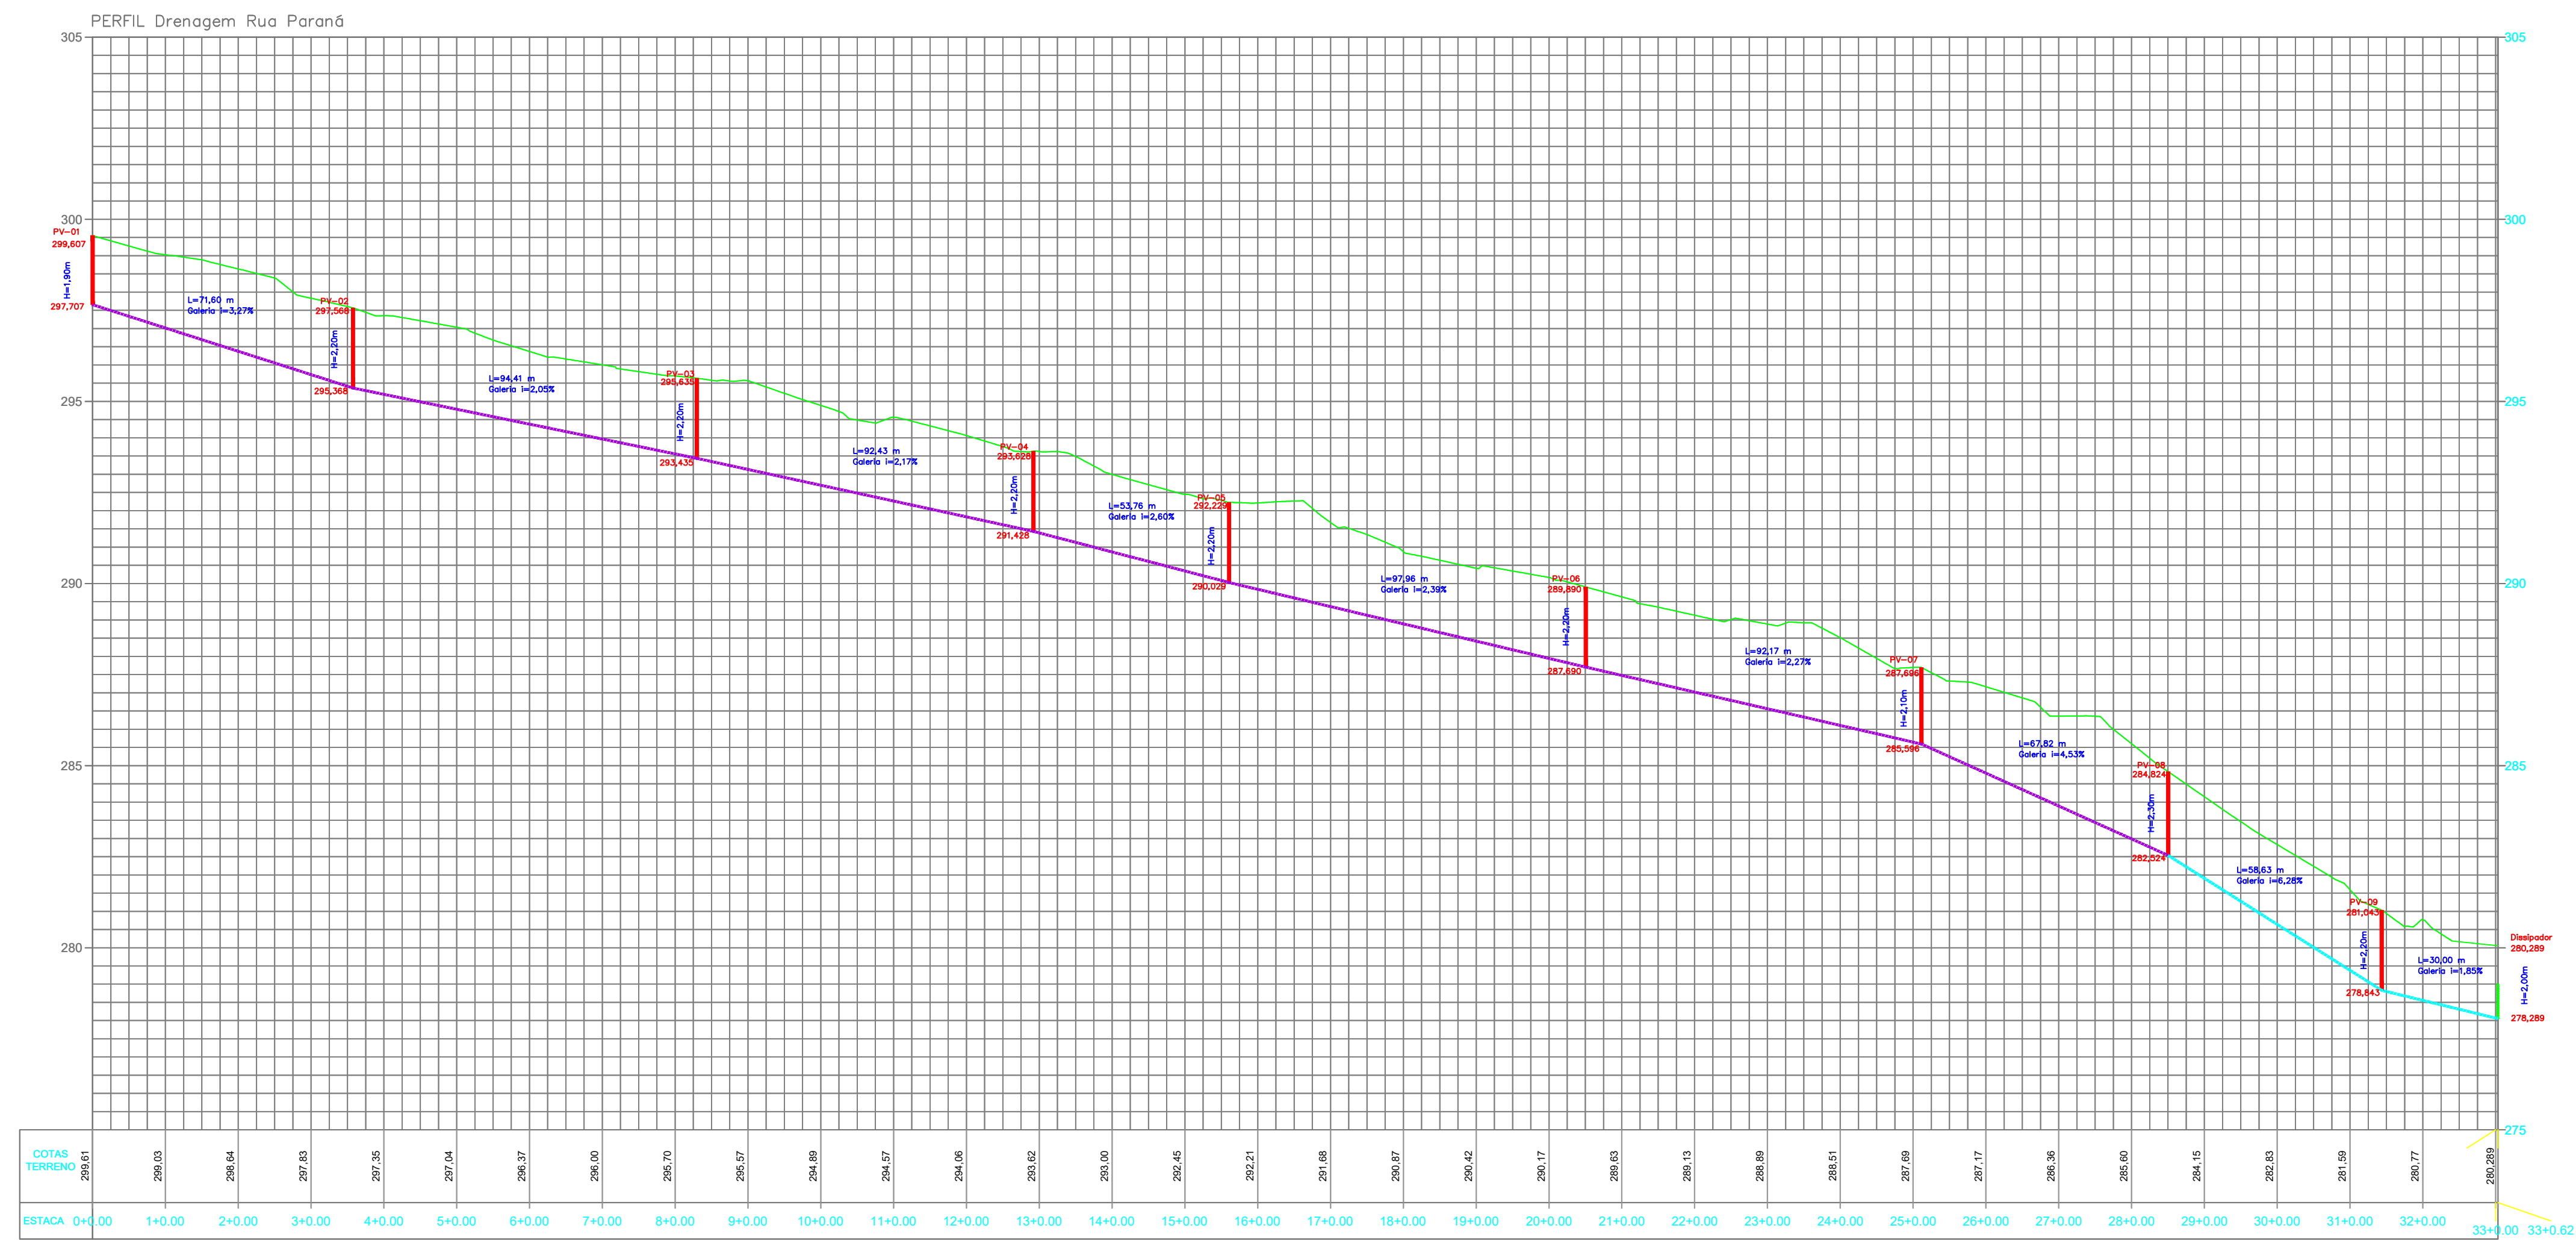


PERFIL LONGITUDINAL DRENAGEM

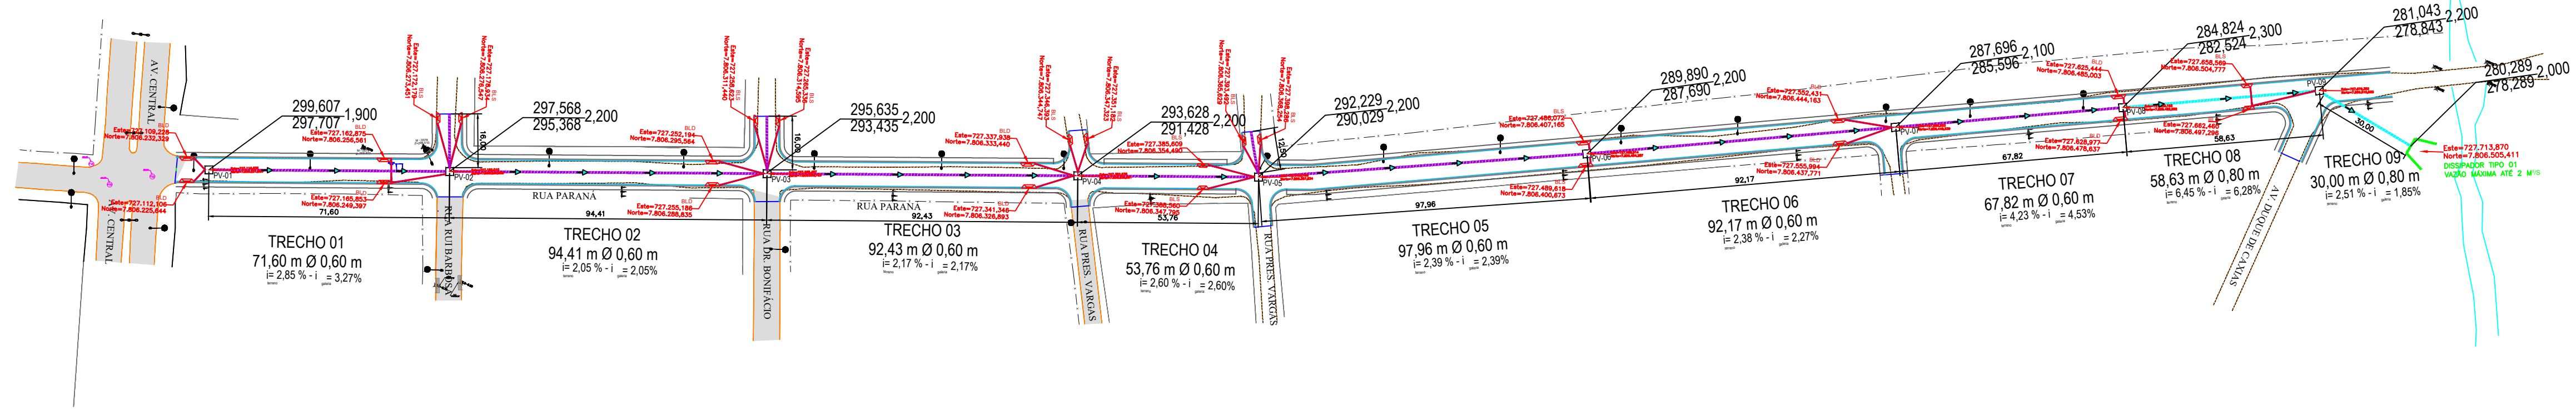

PREFEITURA MUNICIPAL DE CORGUINHO 	
OBRA PAVIMENTAÇÃO ASFÁLTICA E DRENAGEM URBANA NA RUA PARANÁ	PERFIL DREN
LOCAL RUA PARANÁ, MUNICÍPIO DE CORGUINHO-MS	ÁREA
AUTOR DO PROJETO  Eng. Civil Paulo Ricardo Wodner da Silva - CREAMS 63117-D	PROPRIETÁRIO PREFEITURA MUNICIPAL DE CORGUINHO
TÍTULO PERFIL LONGITUDINAL DRENAGEM	FOLHA 11/11
ESCALA 1:1250	DATA OUTUBRO/2021
DESENHO PAULO	ALTERAÇÃO INICIAL